a221

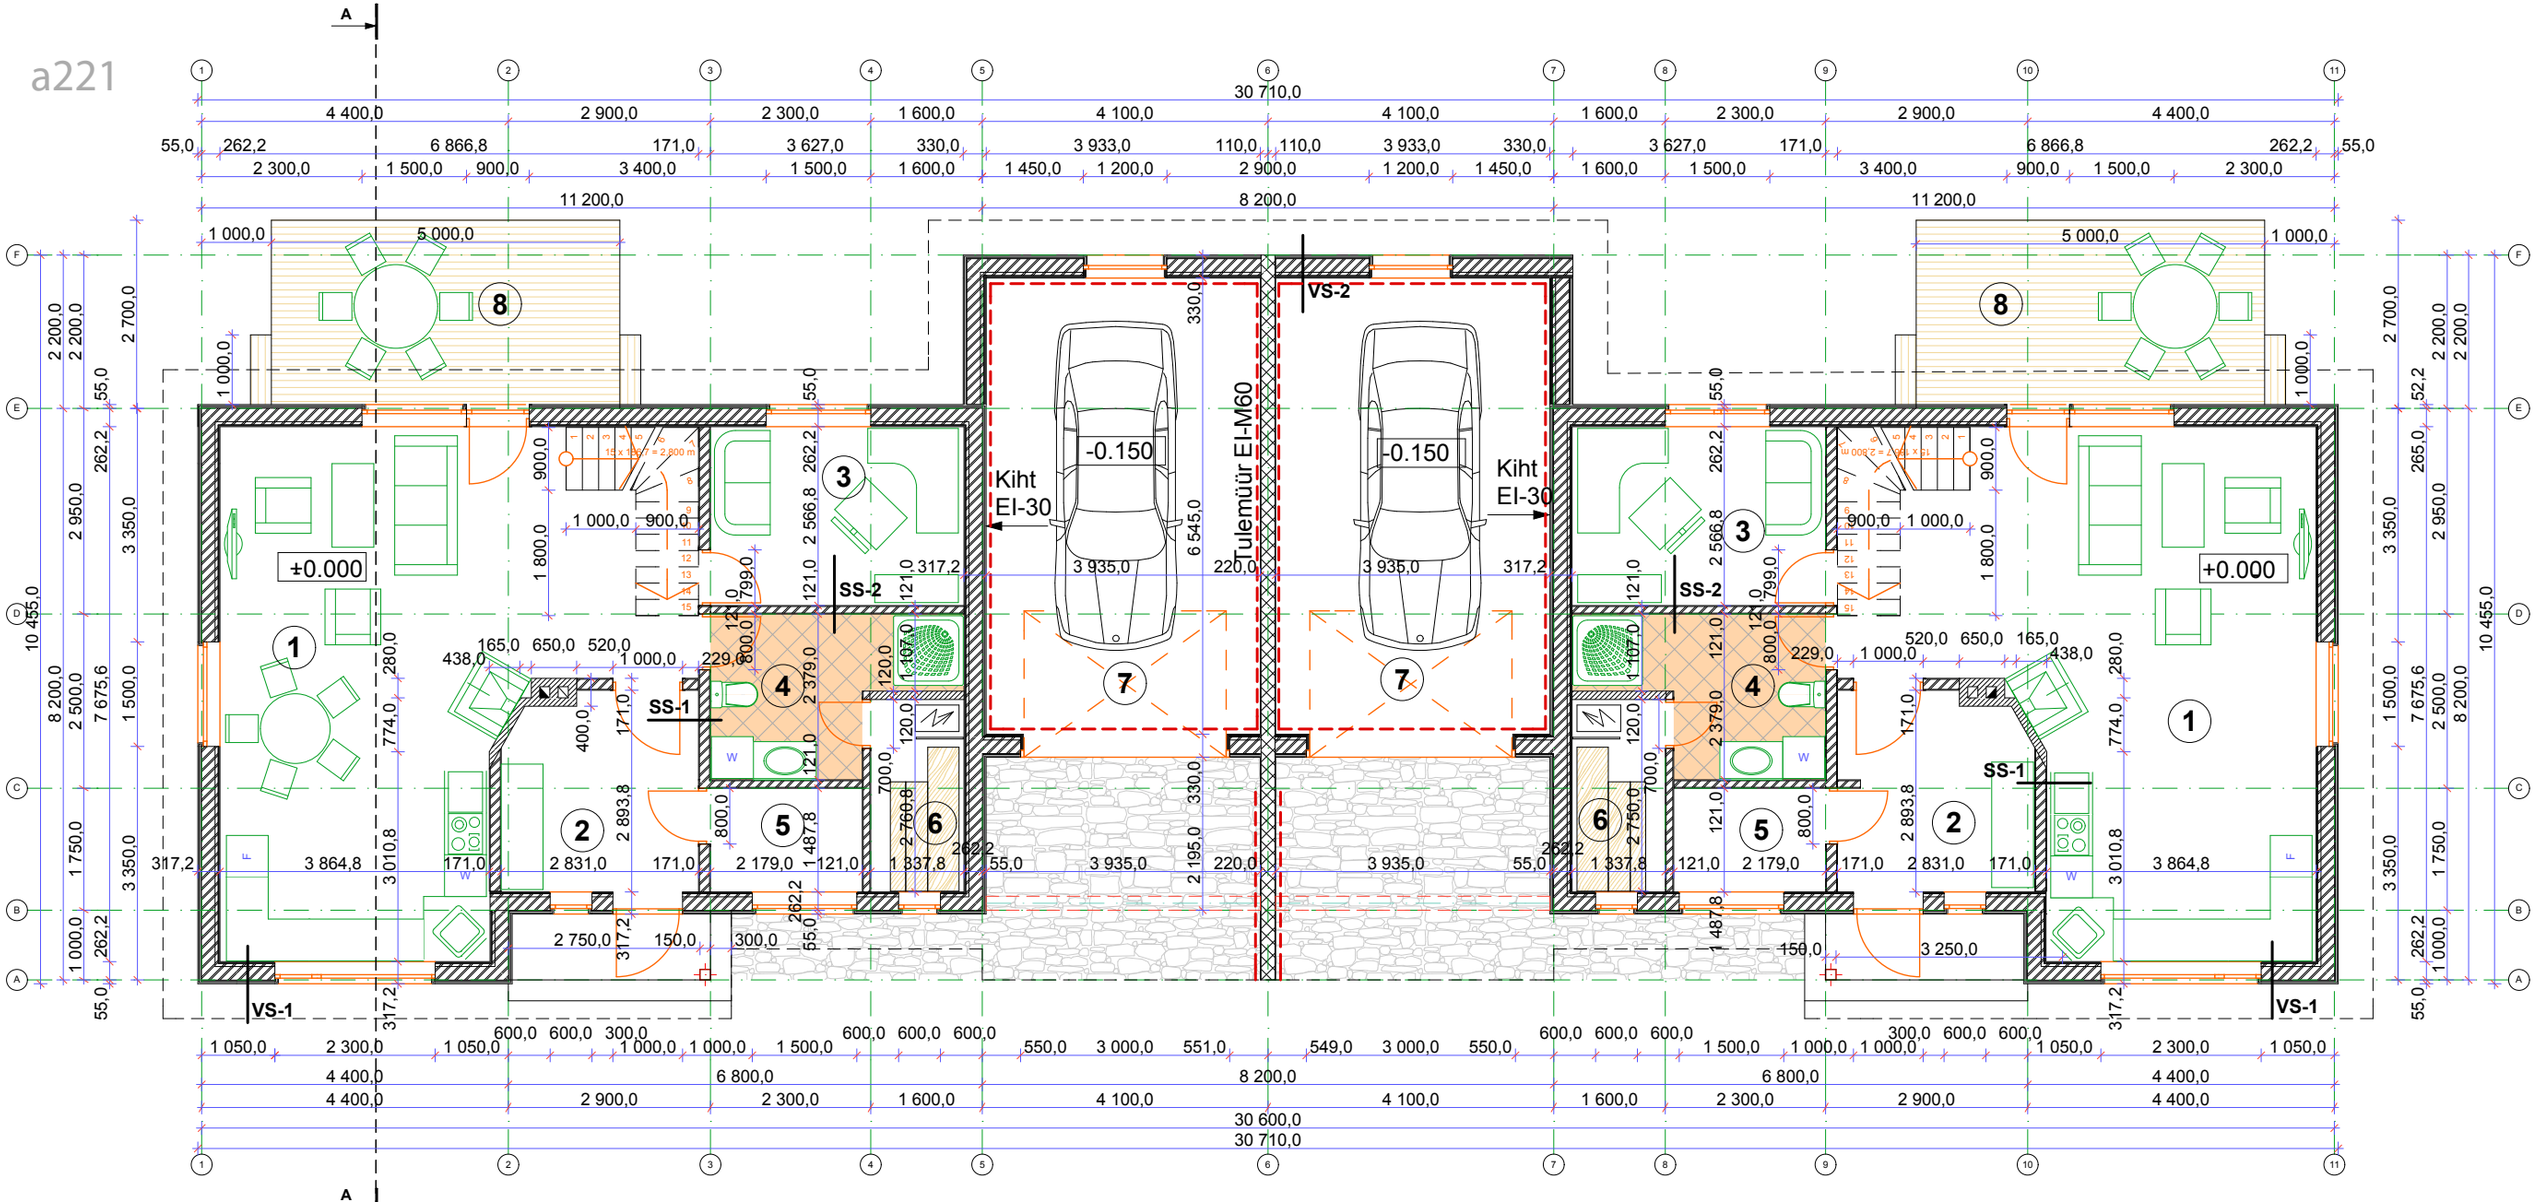
±0.000
+0.000
-0.150
Kiht
EI-30
Tulemüür EI-M60
VS-1
VS-2
SS-1
SS-2
30 710,0
30 600,0
8 200,0
11 200,0

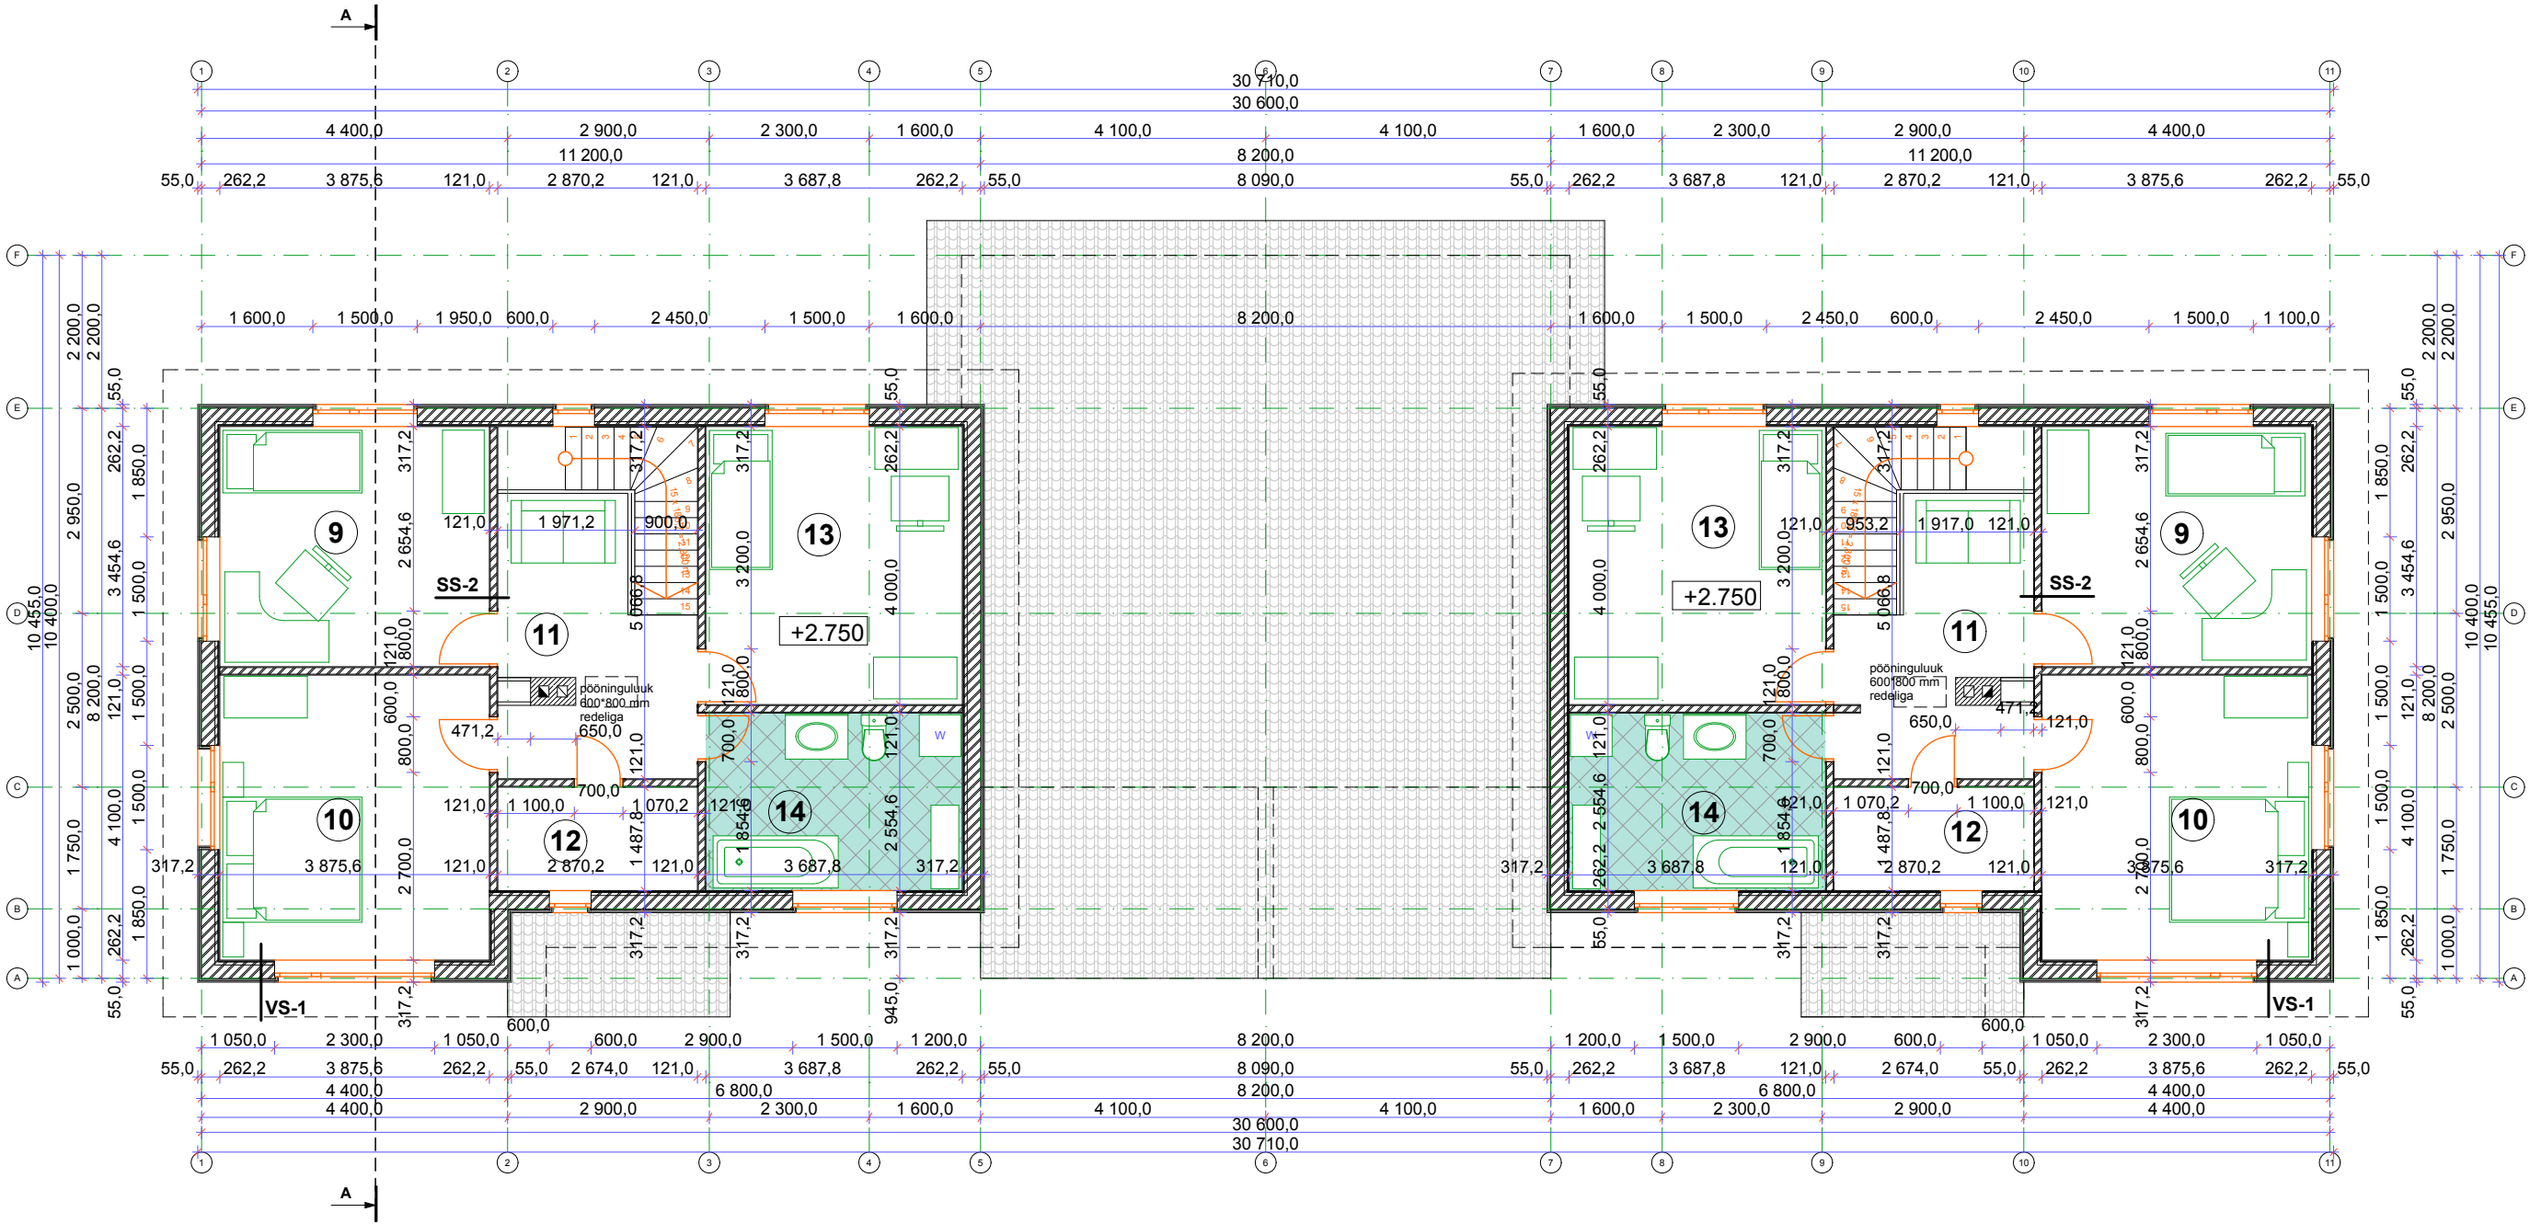
A
30 710,0
30 600,0
4 400,0
2 900,0
2 300,0
1 600,0
4 100,0
4 100,0
1 600,0
2 300,0
2 900,0
4 400,0
11 200,0
8 200,0
11 200,0
55,0
262,2
3 875,6
121,0
2 870,2
121,0
3 687,8
262,2
55,0
8 090,0
55,0
262,2
3 687,8
121,0
2 870,2
121,0
3 875,6
262,2
55,0
1 600,0
1 500,0
1 950,0
600,0
2 450,0
1 500,0
1 600,0
8 200,0
1 600,0
1 500,0
2 450,0
600,0
2 450,0
1 500,0
1 100,0
9
10
11
12
13
14
SS-2
VS-1
+2.750
pööninguluuk
600*800 mm
redeliga
pööninguluuk
600*800 mm
redeliga
1 971,2
900,0
953,2
1 917,0
121,0
471,2
650,0
700,0
1 100,0
1 070,2
1 487,8
1 854,6
2 554,6
3 687,8
2 870,2
3 875,6
600,0
945,0
1 050,0
2 300,0
1 050,0
600,0
2 900,0
1 500,0
1 200,0
8 200,0
1 200,0
1 500,0
2 900,0
600,0
1 050,0
2 300,0
1 050,0
55,0
262,2
3 875,6
262,2
55,0
2 674,0
121,0
3 687,8
262,2
55,0
8 090,0
55,0
262,2
3 687,8
121,0
2 674,0
55,0
262,2
3 875,6
262,2
55,0
4 400,0
6 800,0
8 200,0
6 800,0
4 400,0
4 400,0
2 900,0
2 300,0
1 600,0
4 100,0
4 100,0
1 600,0
2 300,0
2 900,0
4 400,0
30 600,0
30 710,0
A

8,762
7,962
5,350
4,850
3,550
2,750
2,100
0,900
0,000
-0,250
4,850
4,250
3,250
2,250
2,100
1,500
0,900
0,000
5,800
2,750
2,300
2,300
-0,150
5,800
2,750
2,100
2,100
2,250
1,500
0,900
0,000
4,850
4,250
3,250
2,100
0,900
5,600
5,350
4,850
3,550
2,750
2,100
0,900
0,000
-0,250
Tulekindel sein EI M60

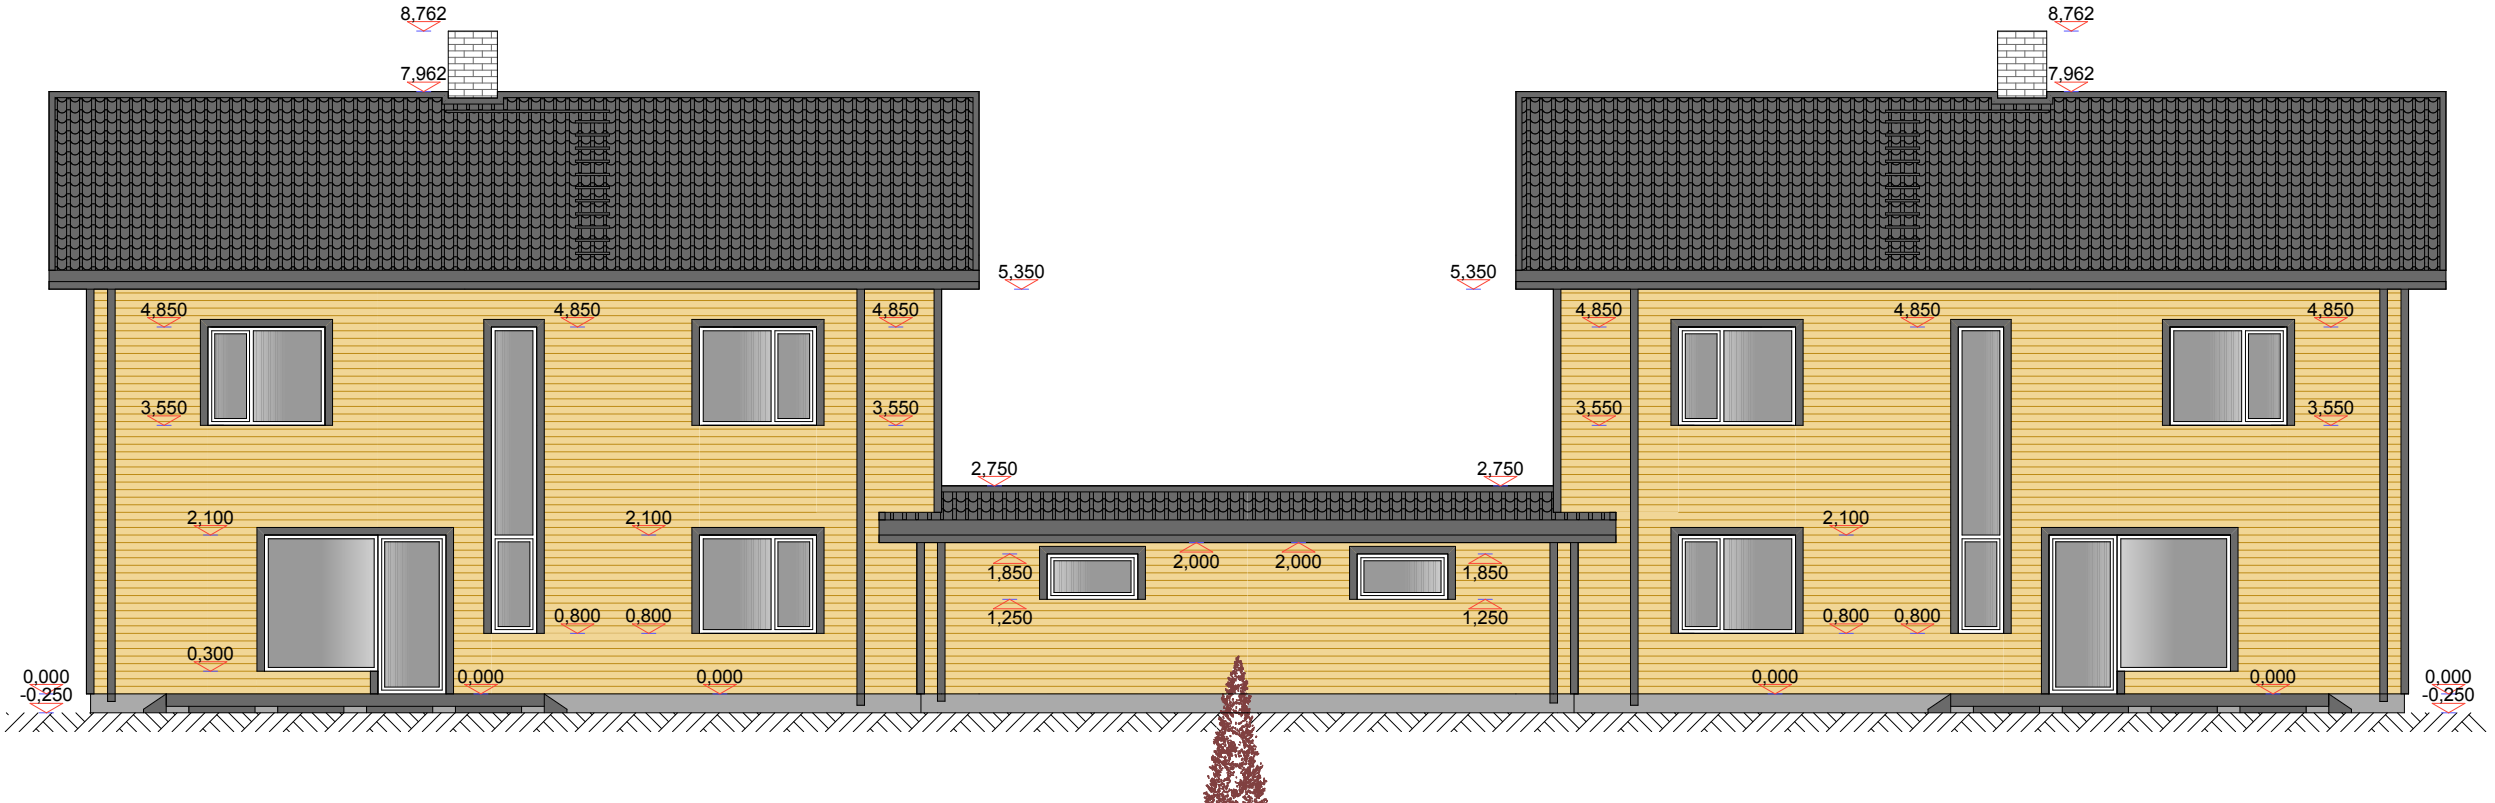
8,762
7,962
5,350
4,850
3,550
2,750
2,100
1,850
2,000
1,250
0,800
0,300
0,000
-0,250

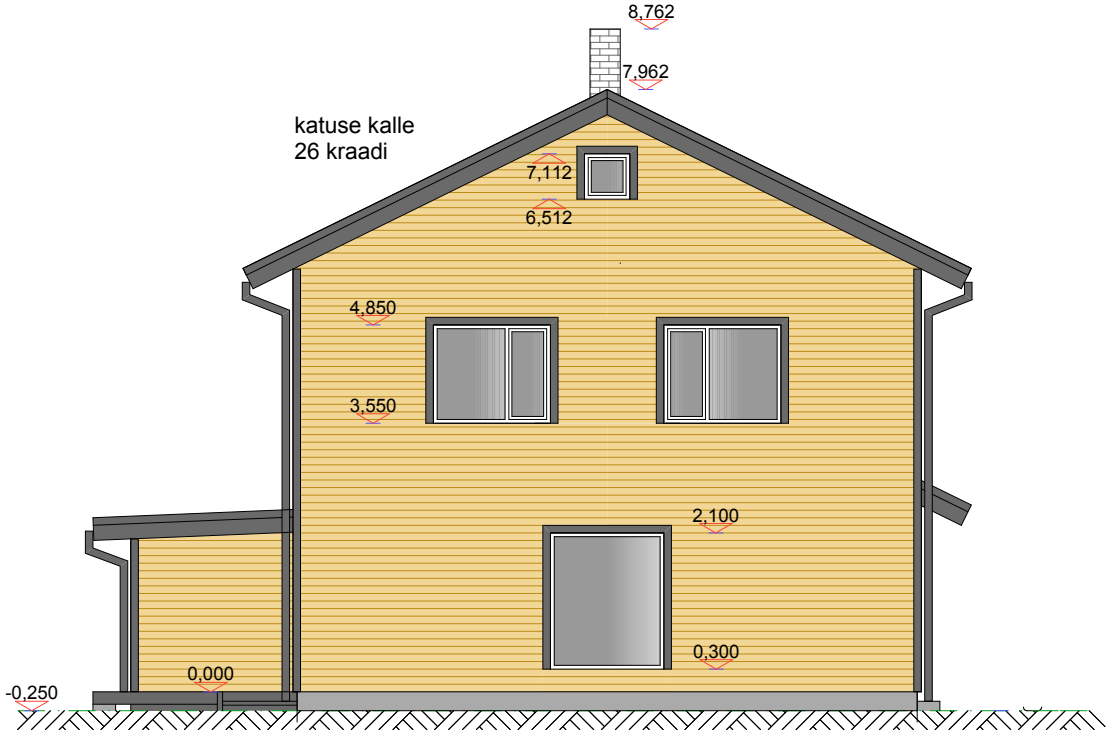
8,762
7,962
katuse kalle
26 kraadi
7,112
6,512
4,850
3,550
2,100
0,300
0,000
-0,250

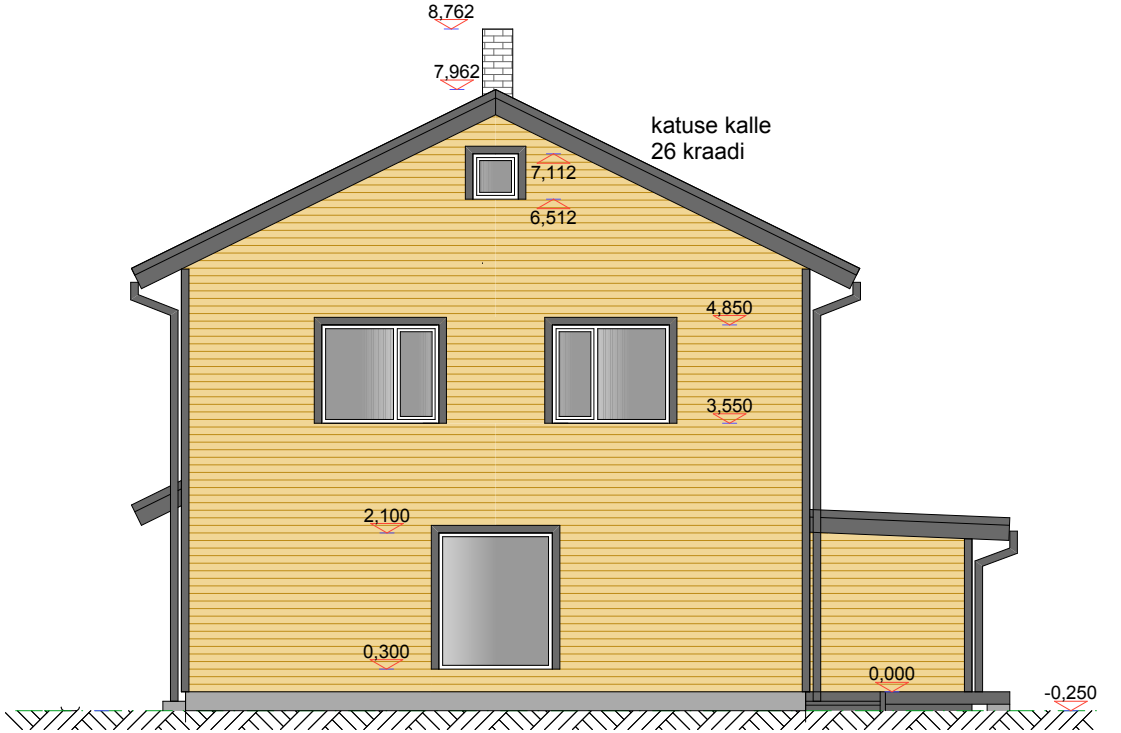
8,762
7,962
katuse kalle
26 kraadi
7,112
6,512
4,850
3,550
2,100
0,300
0,000
-0,250