





a27

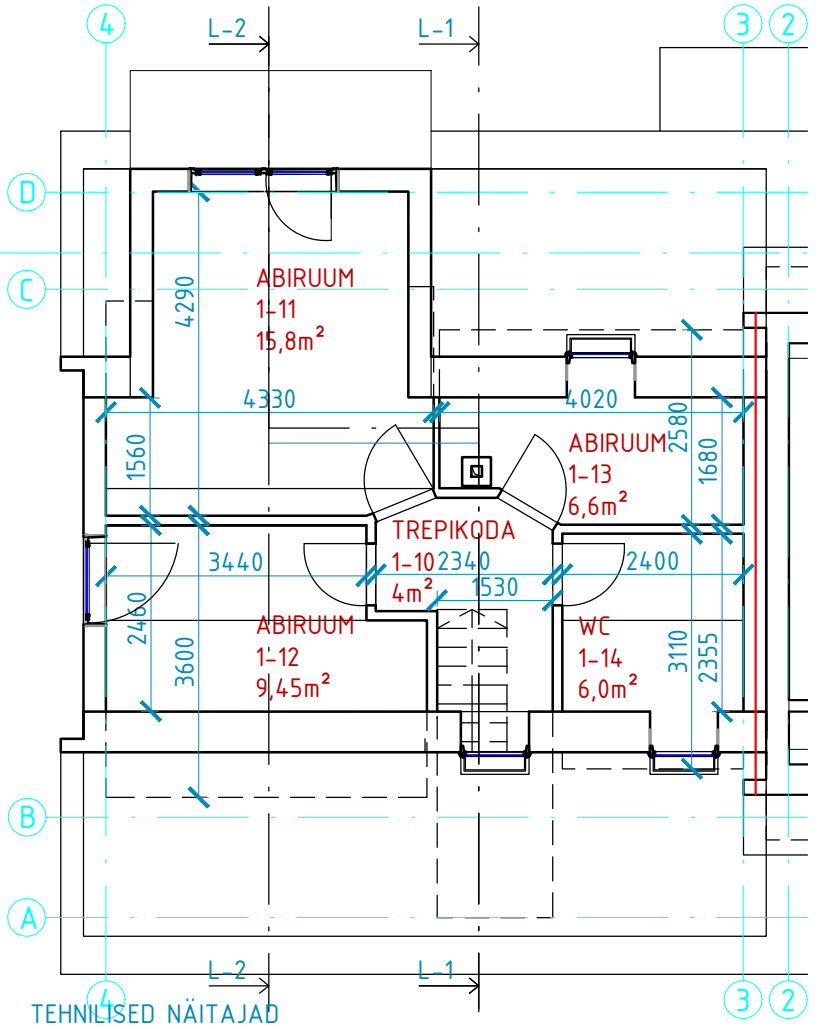


TEHNILISED NÄITAJAD

KORTERI TÄHIS	1
SISSEPÄÄSU KORRUS	1
TURVA-ABY	5


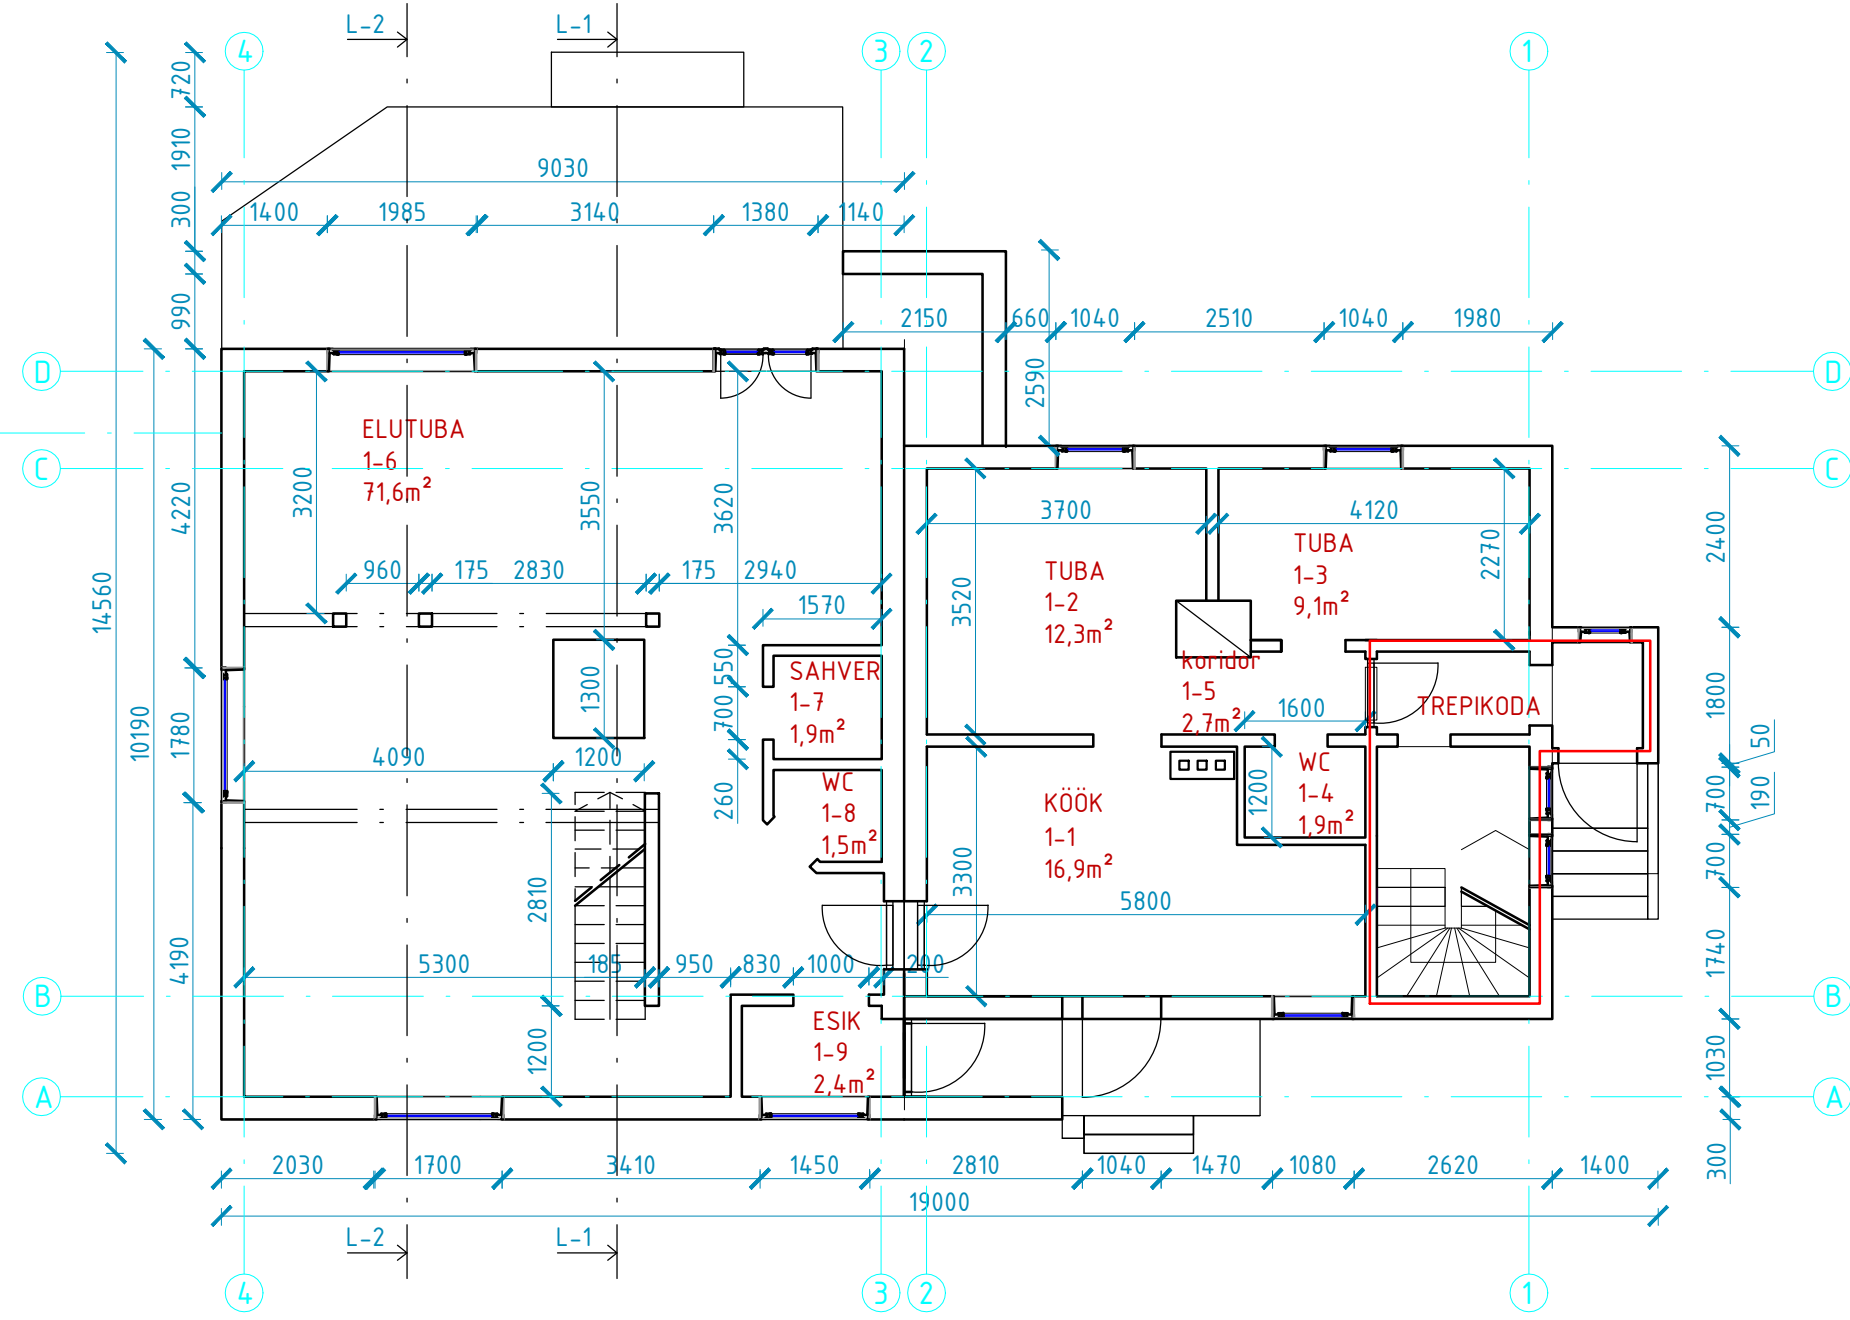


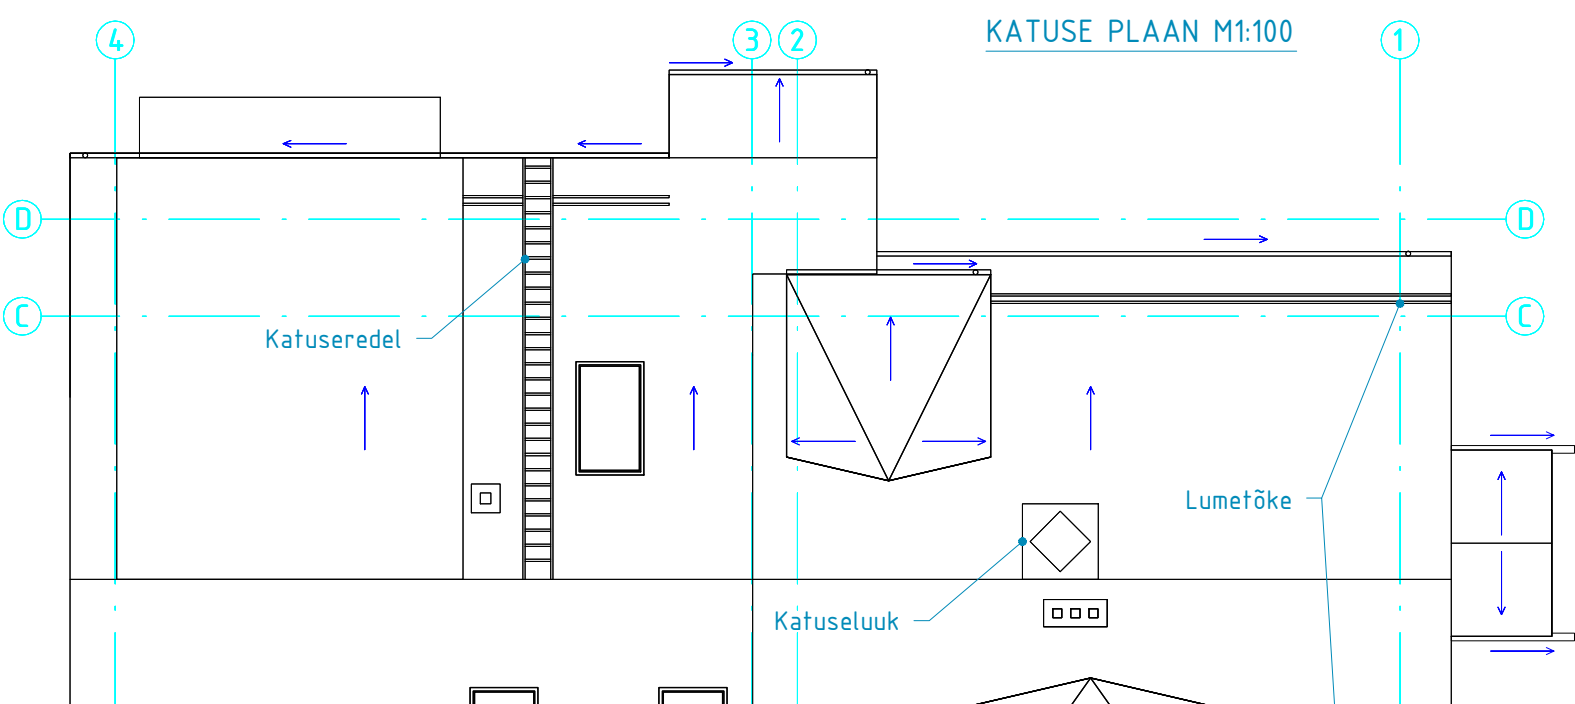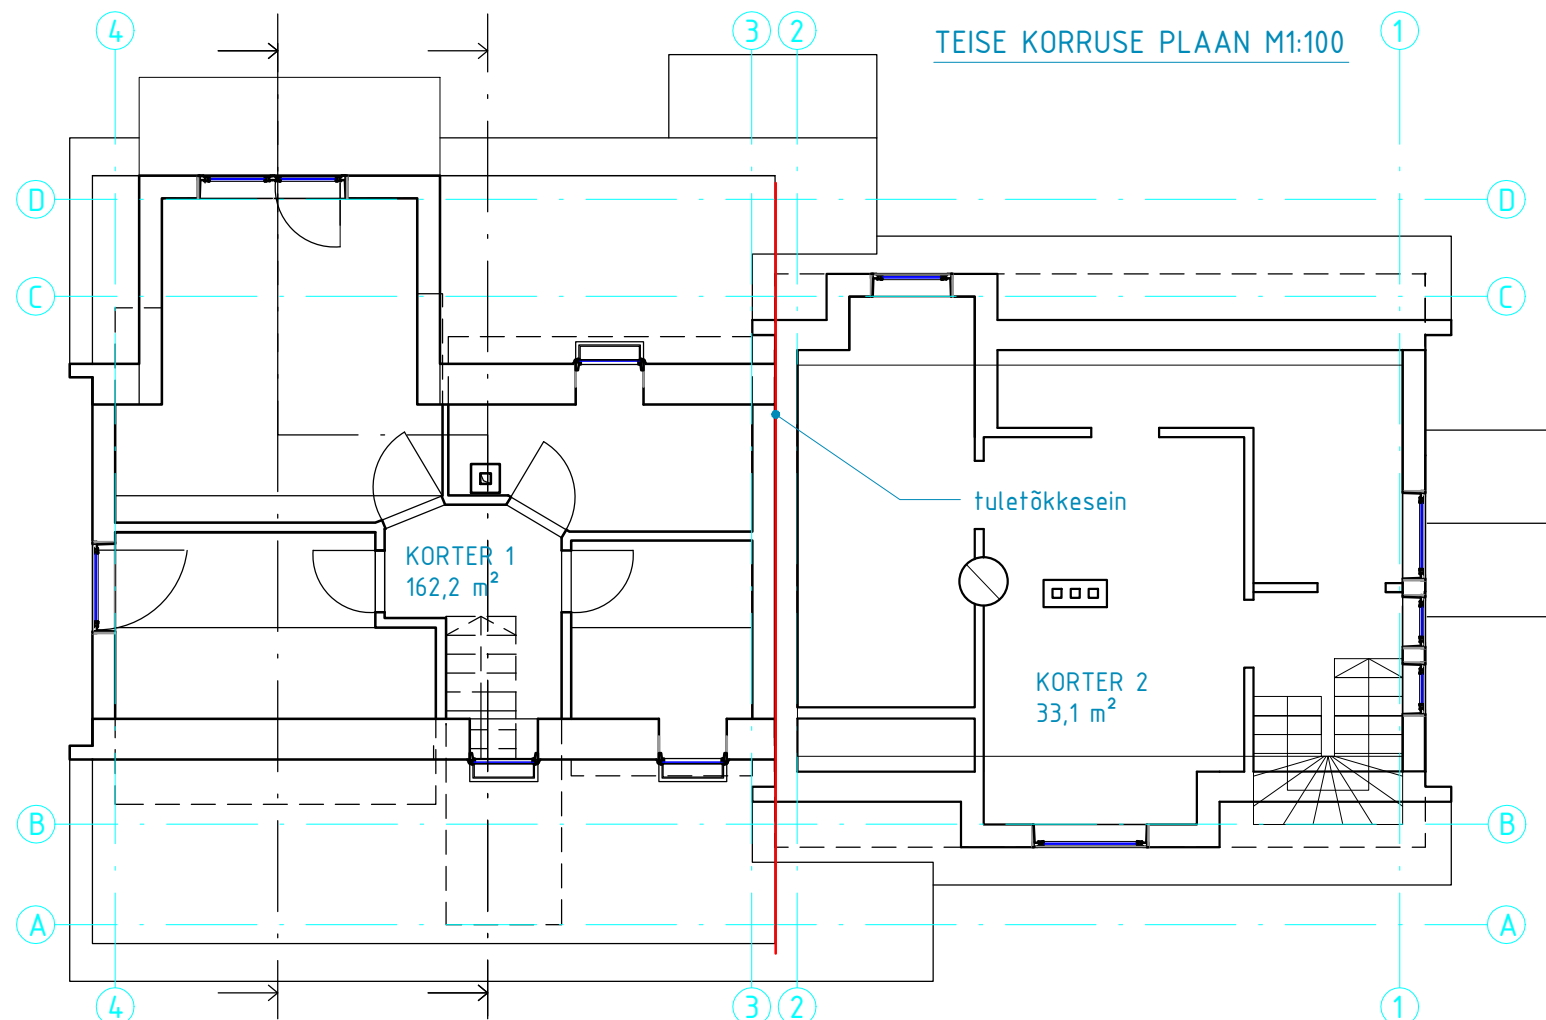

KORSTNA JA VAHELAE DETAIL M1:20

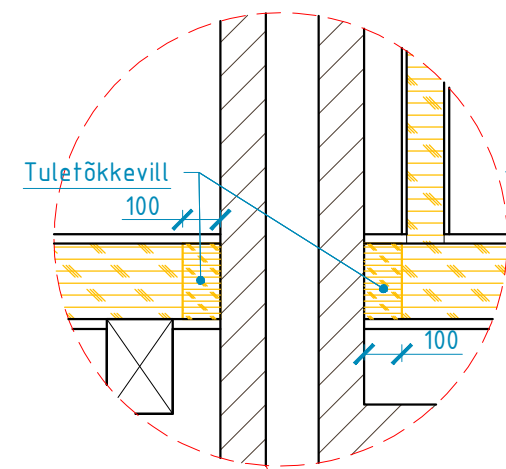


KORSTNA JA KATUSE DETAIL M1:20

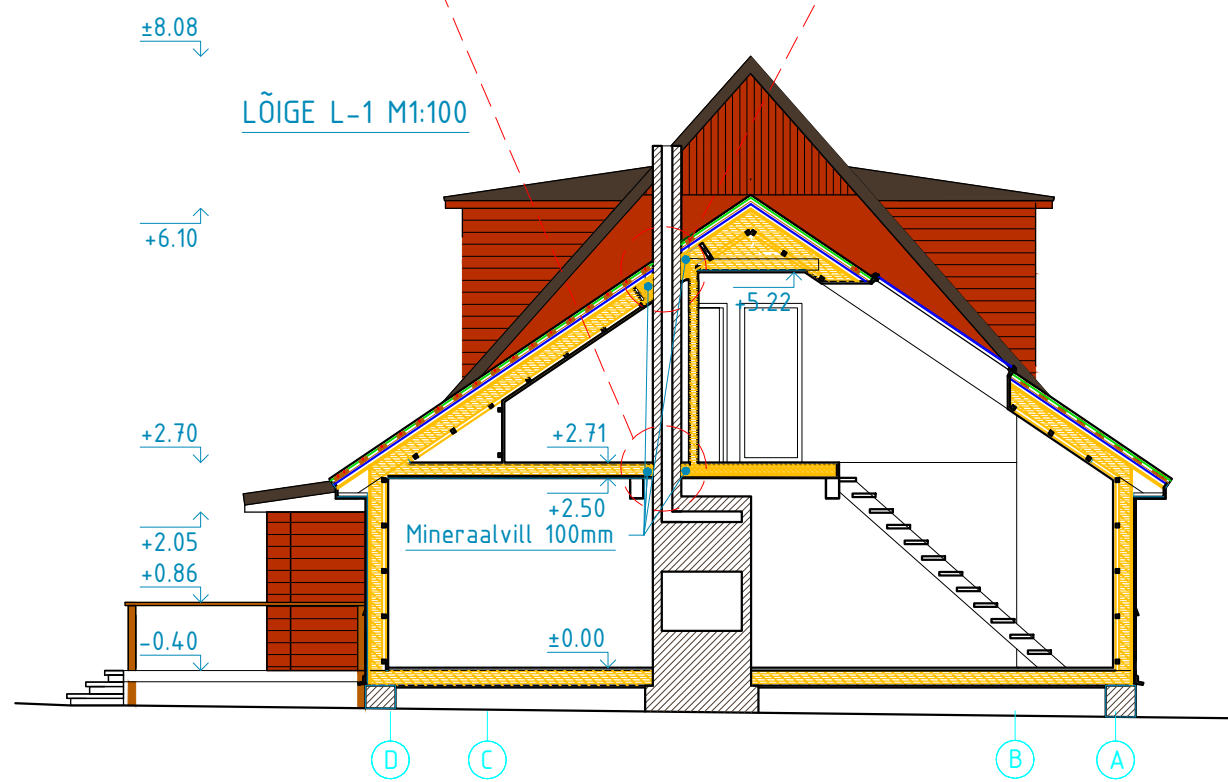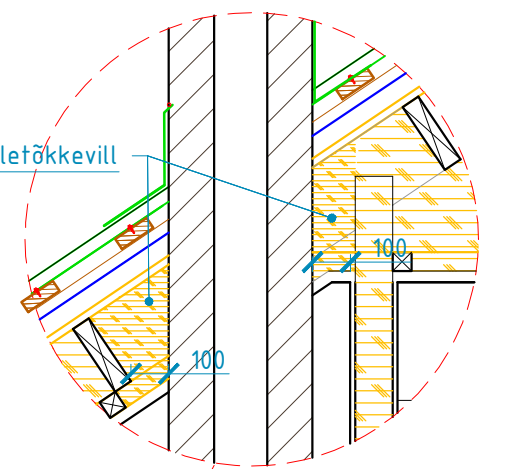


VAADE LÄÄNEST M1:100




VAADE PÕHJAST M1:100

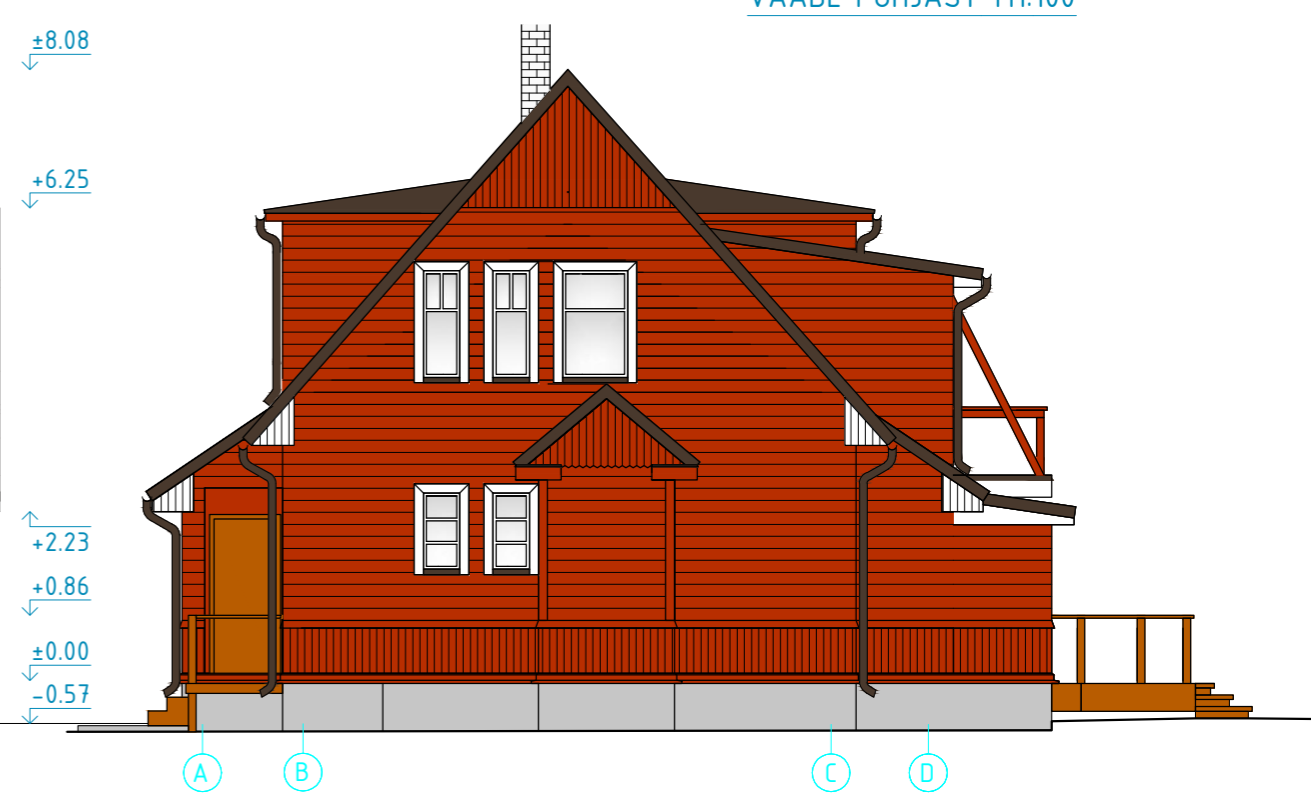

VAADE IDAST M1:100

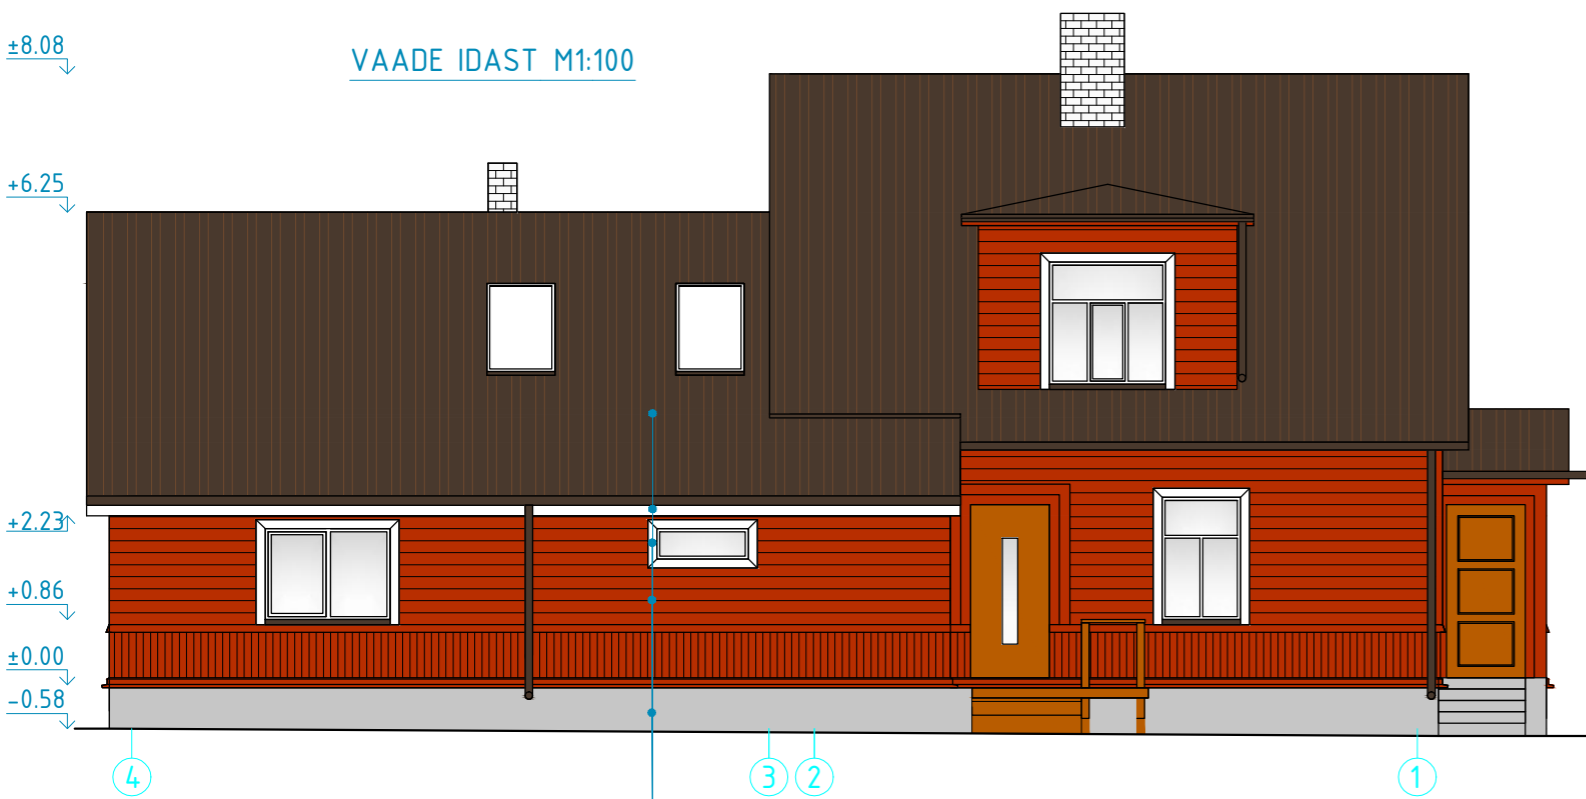

VAADE LÕUNAST M1:100

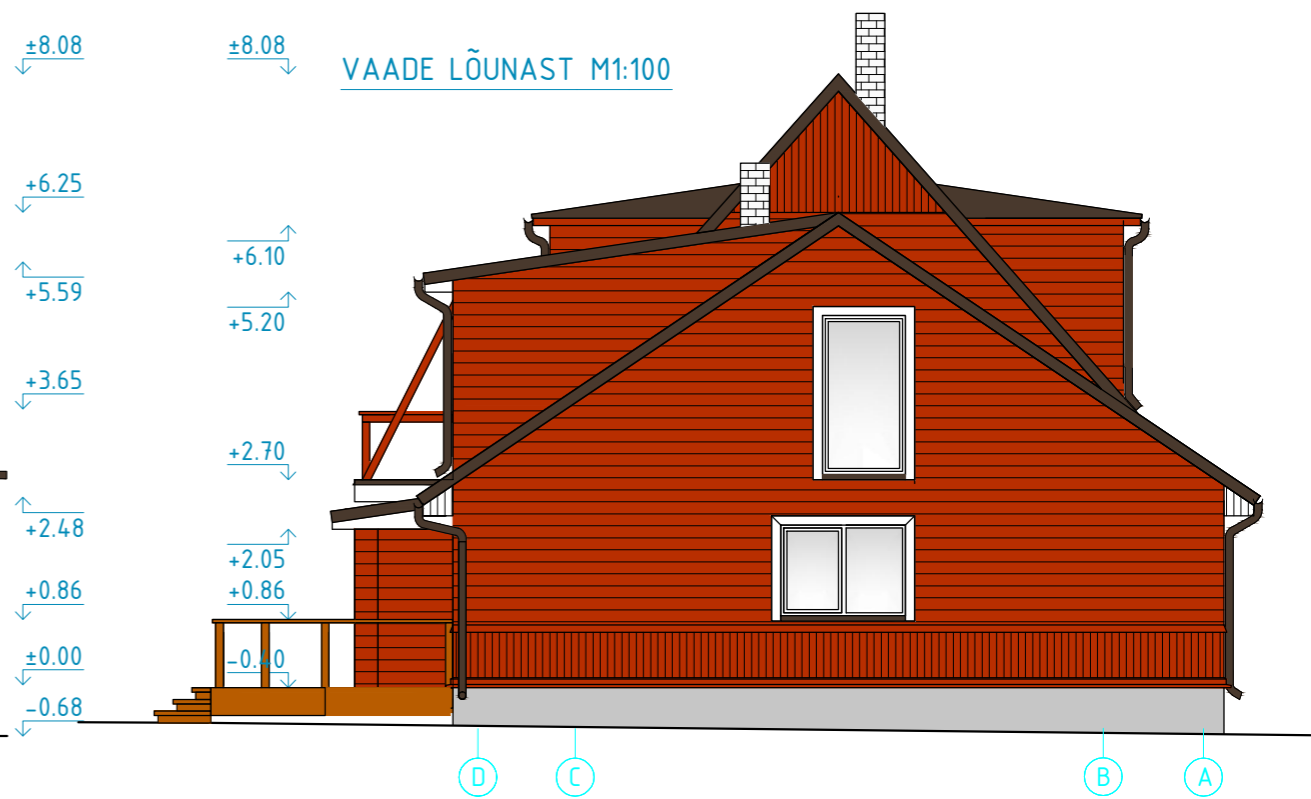

LÖIGE L-2 M1:100

