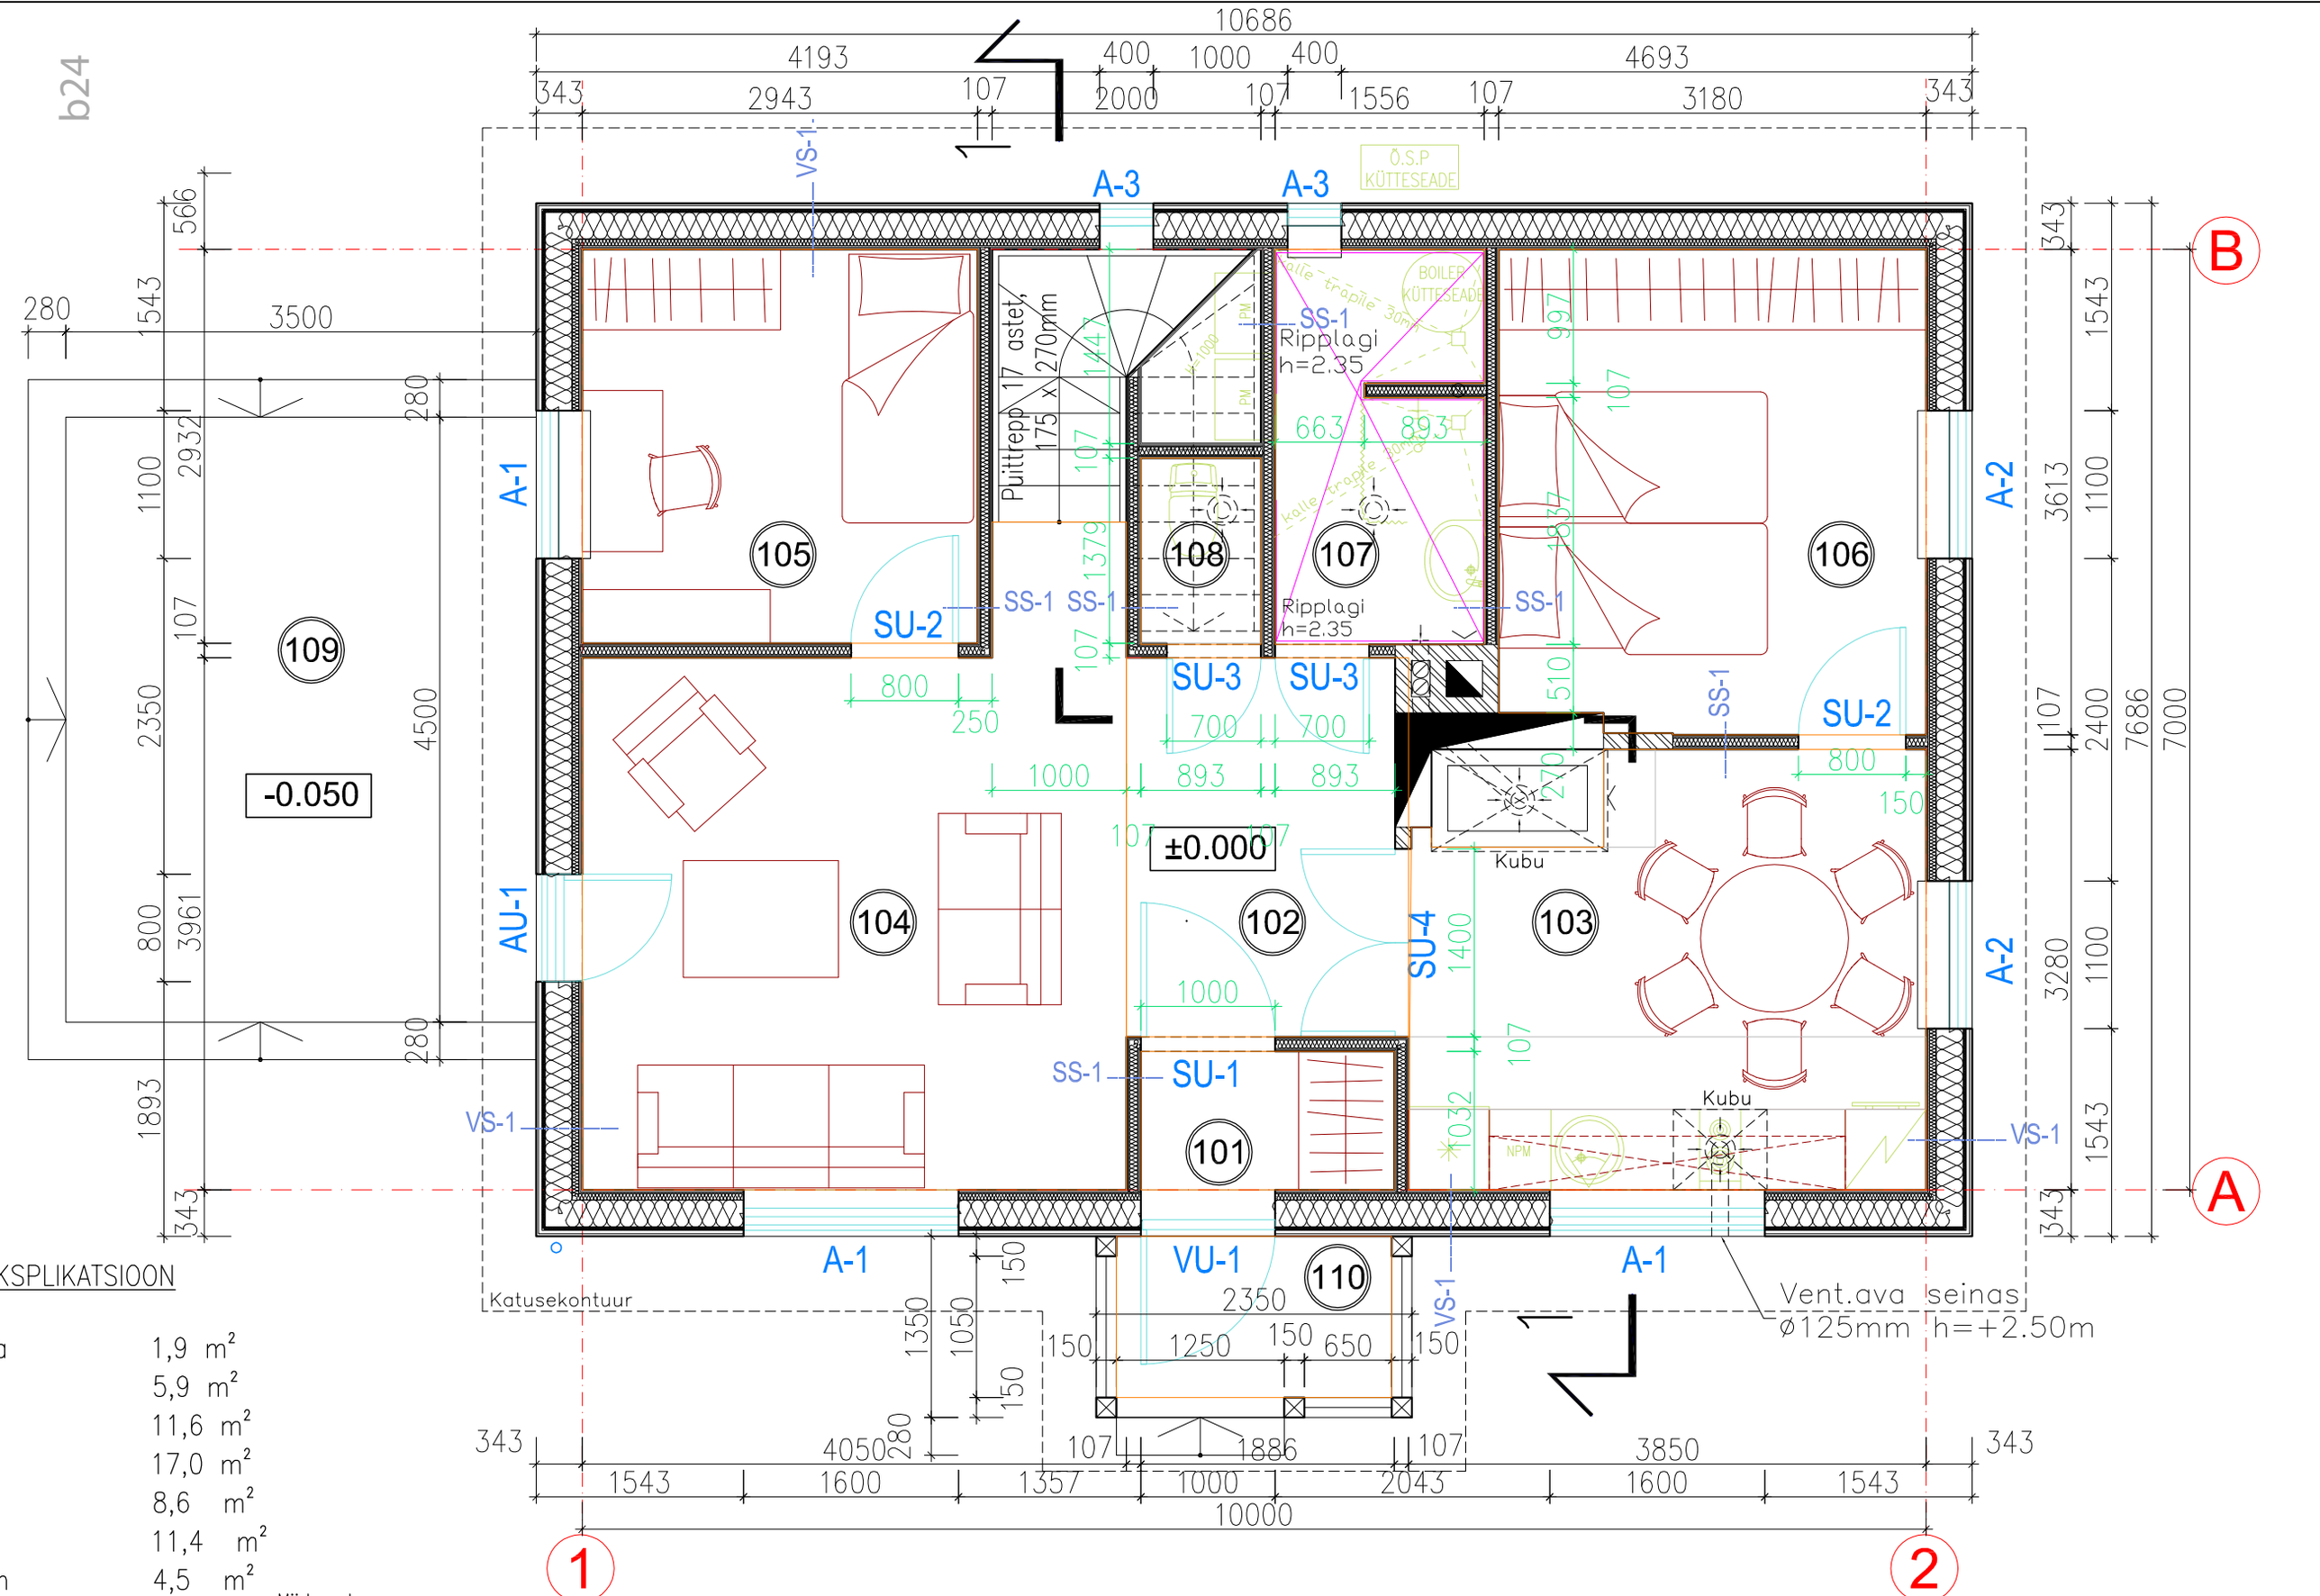

KSPLIKATSIOON

a	1,9 m²
	5,9 m²
	11,6 m²
	17,0 m²
	8,6 m²
	11,4 m²
n	4,5 m²

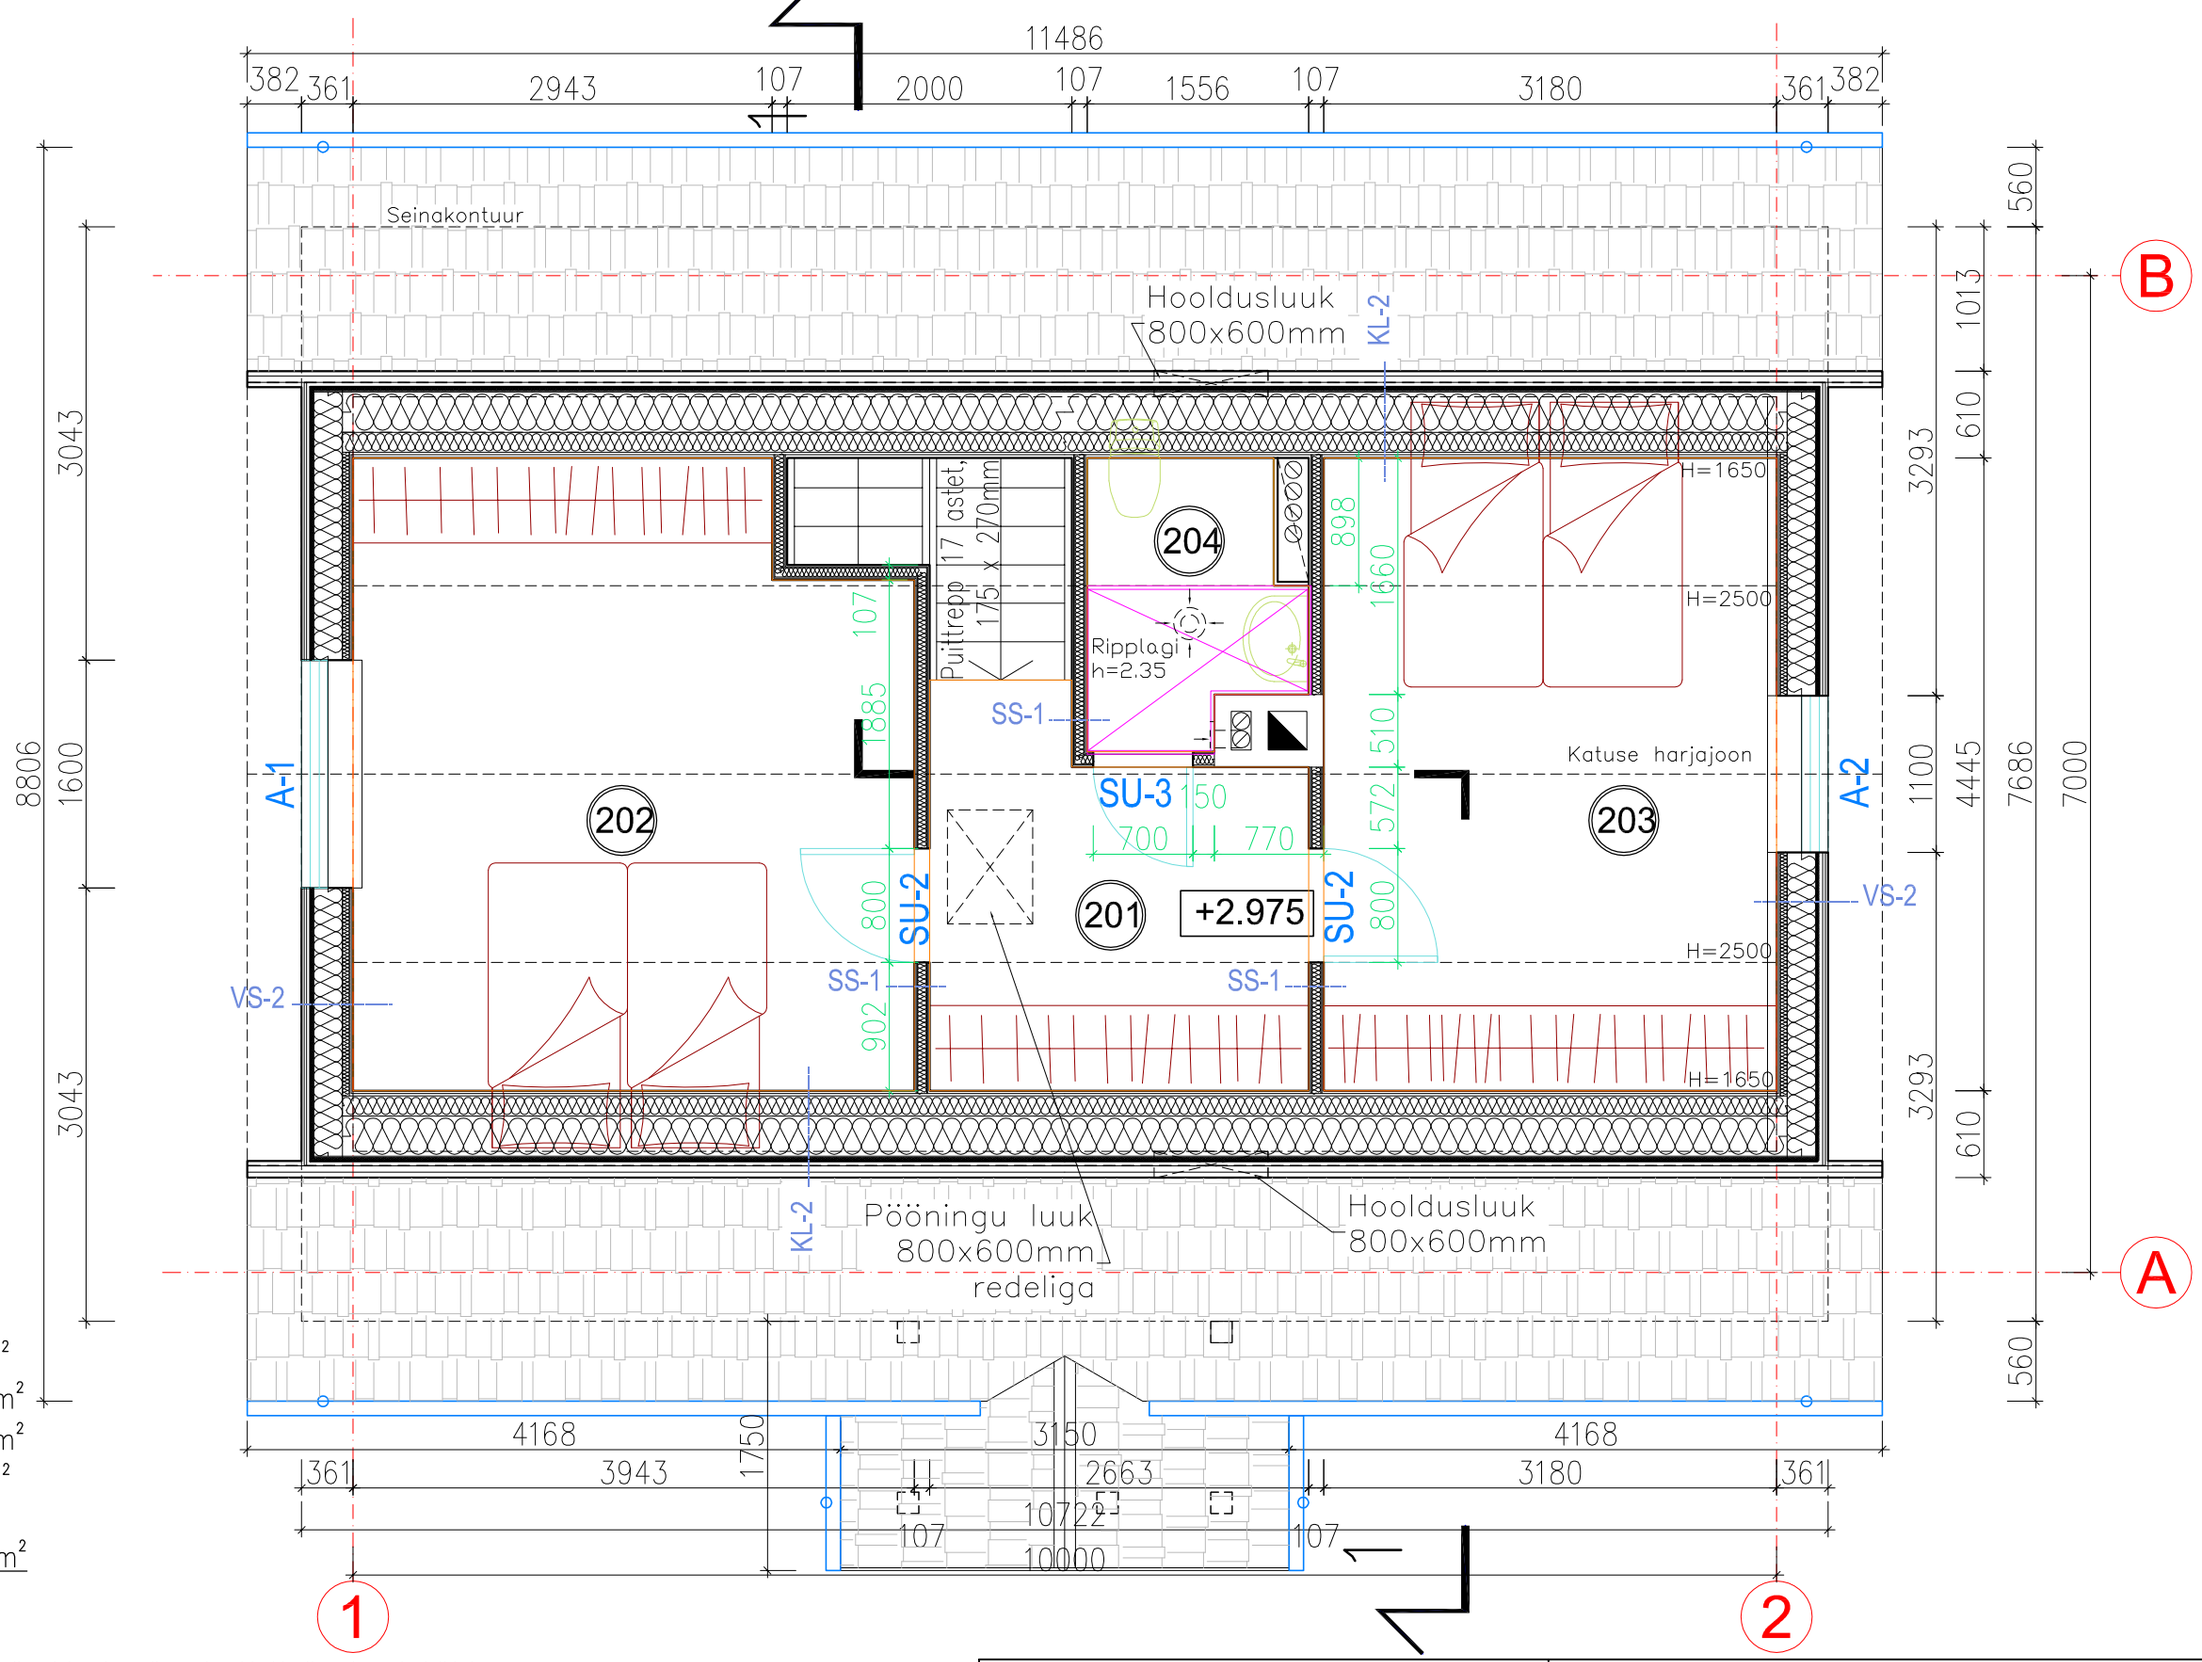
11486
382
361
2943
107
2000
107
1556
107
3180
361
382
Seinakontuur
Hooldusluuk
800x600mm
KL-2
B
A
1
2
3043
1600
8806
3043
560
1013
610
3293
1100
4445
7686
7000
3293
610
560
Puittrepp 17 astet, 175 x 270mm
204
898
1660
H=1650
H=2500
Ripplagi
h=2.35
SS-1
107
1885
510
572
Katuse harjajoon
A-1
A-2
202
203
SU-3
150
700
770
SU-2
800
201
+2.975
VS-2
902
H=2500
H=1650
Pööningu luuk
800x600mm
redeliga
Hooldusluuk
800x600mm
4168
3943
1750
3150
2663
10722
10000
4168
3180
361
107
107