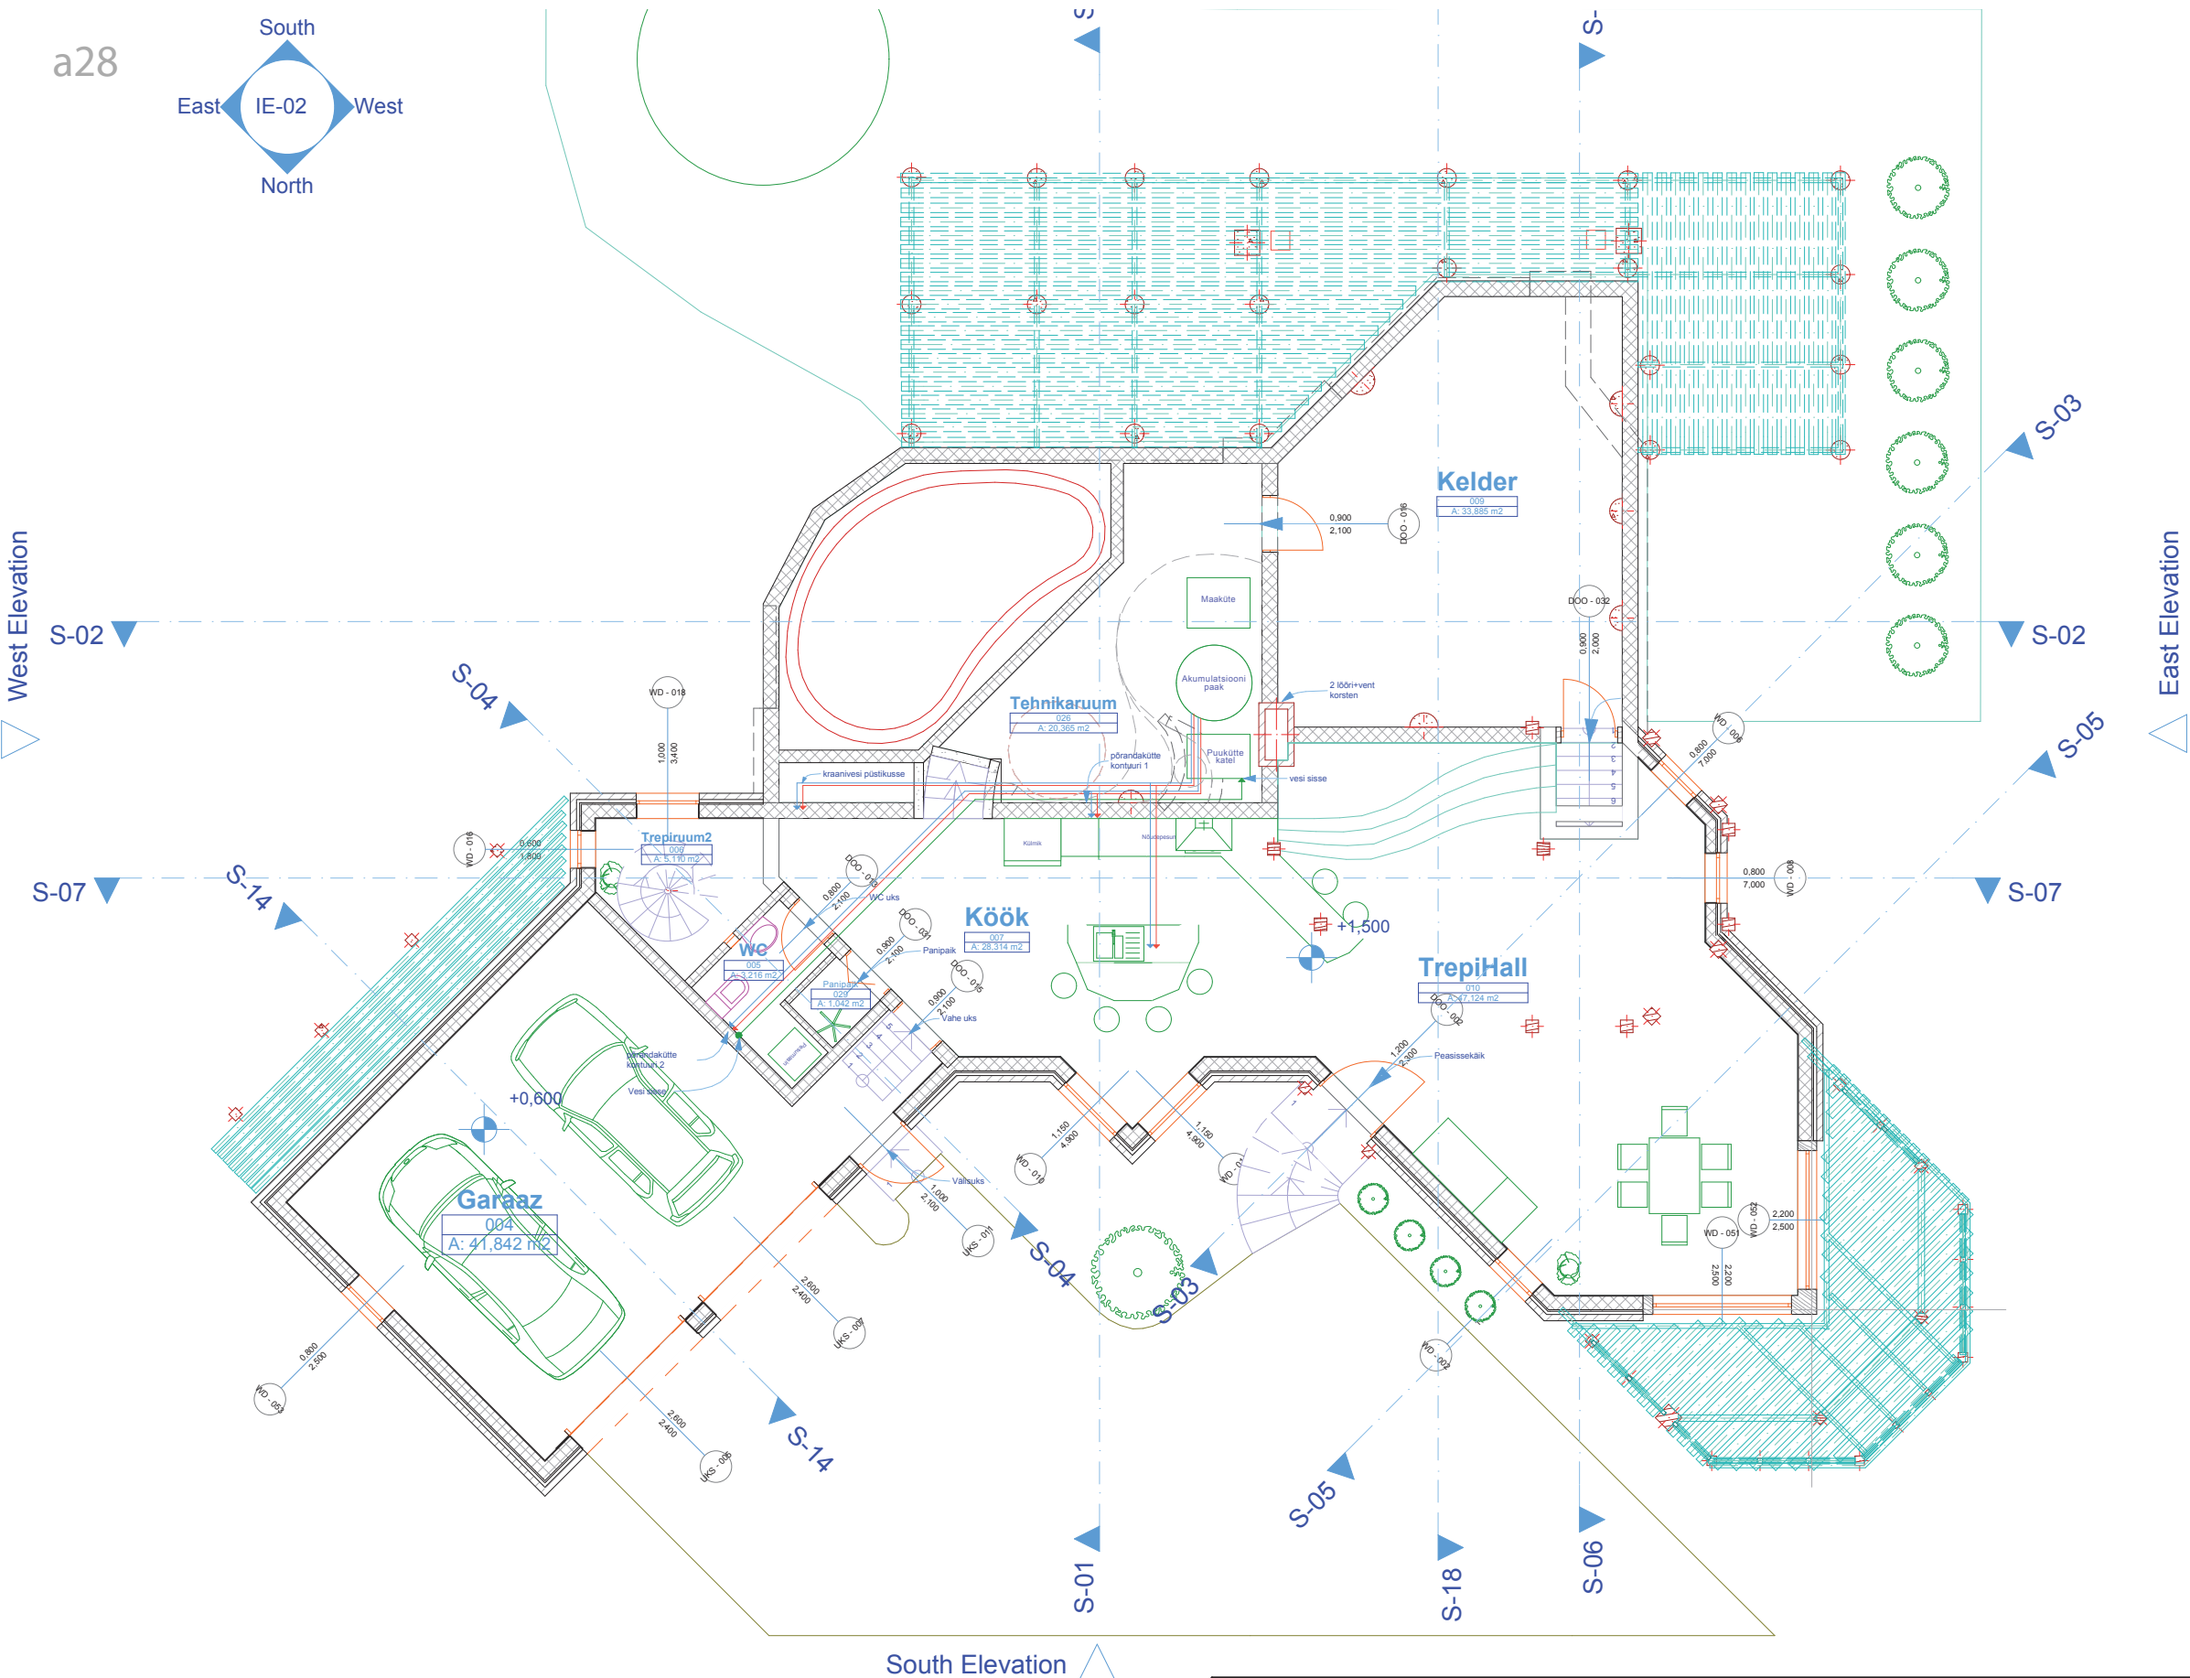
South
East
IE-02
West
North
West Elevation
East Elevation
South Elevation
Kelder
009
A: 33,885 m2
Tehnikaruum
026
A: 20,365 m2
Köök
007
A: 28,314 m2
Trepiruum2
008
A: 5,110 m2
WC
005
A: 3,216 m2
Panipiha
006
A: 1,042 m2
TrepiHall
010
A: 47,124 m2
Garaaz
004
A: 41,842 m2
Maaküte
Akumulatsiooni paak
Puuküte katel
2 lõõri+vent korsten
kraanivesi püstikusse
põrandaküte kontuuri 1
vesi sisse
WC uks
Panipaik
Vahe uks
Põrandaküte kontuur 2
Vesi sisse
Valguskaev
Peasissekäik
+1,500
+0,600
S-01
S-02
S-03
S-04
S-05
S-06
S-07
S-14
S-18

West Elevation

East Elevation

South Elevation

S-01 S-02 S-03 S-04 S-05 S-06 S-07 S-14 S-18

Saun,Bassein
008
A: 39,574 m2

Elutuba
005
A: 33,494 m2

Bassein
A: 11,453 m2
H: 2,70 m

Saun
025
A: 5,592 m2

Dush

Söögikaamir
A: 22,042 m2

+2,300

vihma kaev 1
vihma kaev 2
vihma kaev 3
vihma kaev 4
vihma kaev 5
vihma kaev 6
vihma kaev 7
vihma kaev 8

WD - 034 1,050 2,250
WD - 035 2,000 2,250
WD - 036 1,000 2,400
WD - 019 3,600 1,900
WD - 009 0,800 7,000
WD - 008 0,800 7,000
WD - 042 3,000 2,000
WD - 043 2,000 2,000
WD - 044 1,500 2,100
WD - 045 1,500 2,100
WD - 046 1,500 2,100
WD - 018 1,000 3,400
WD - 016 0,600 1,800
WD - 031 0,600 1,350
WD - 033 0,800 2,500
WD - 007 1,200 2,100
WD - 014 1,150 4,900
WD - 010 1,150 4,900
WD - 002 0,800 1,900
WD - 051 2,200 2,500

DOO - 013 0,800 2,100
DOO - 011 0,900 2,100
DOO - 012 0,900 2,100
DOO - 017 1,200 2,100
DOO - 004 1,200 2,300

UKS - 011 1,000 2,100
UKS - 007 2,600 2,400
UKS - 005 2,600 2,400

WC uks
Panipaik
Vahe uks
Välisuks
Garaazhi uks1
Garaazhi uks2
Peasissekäik

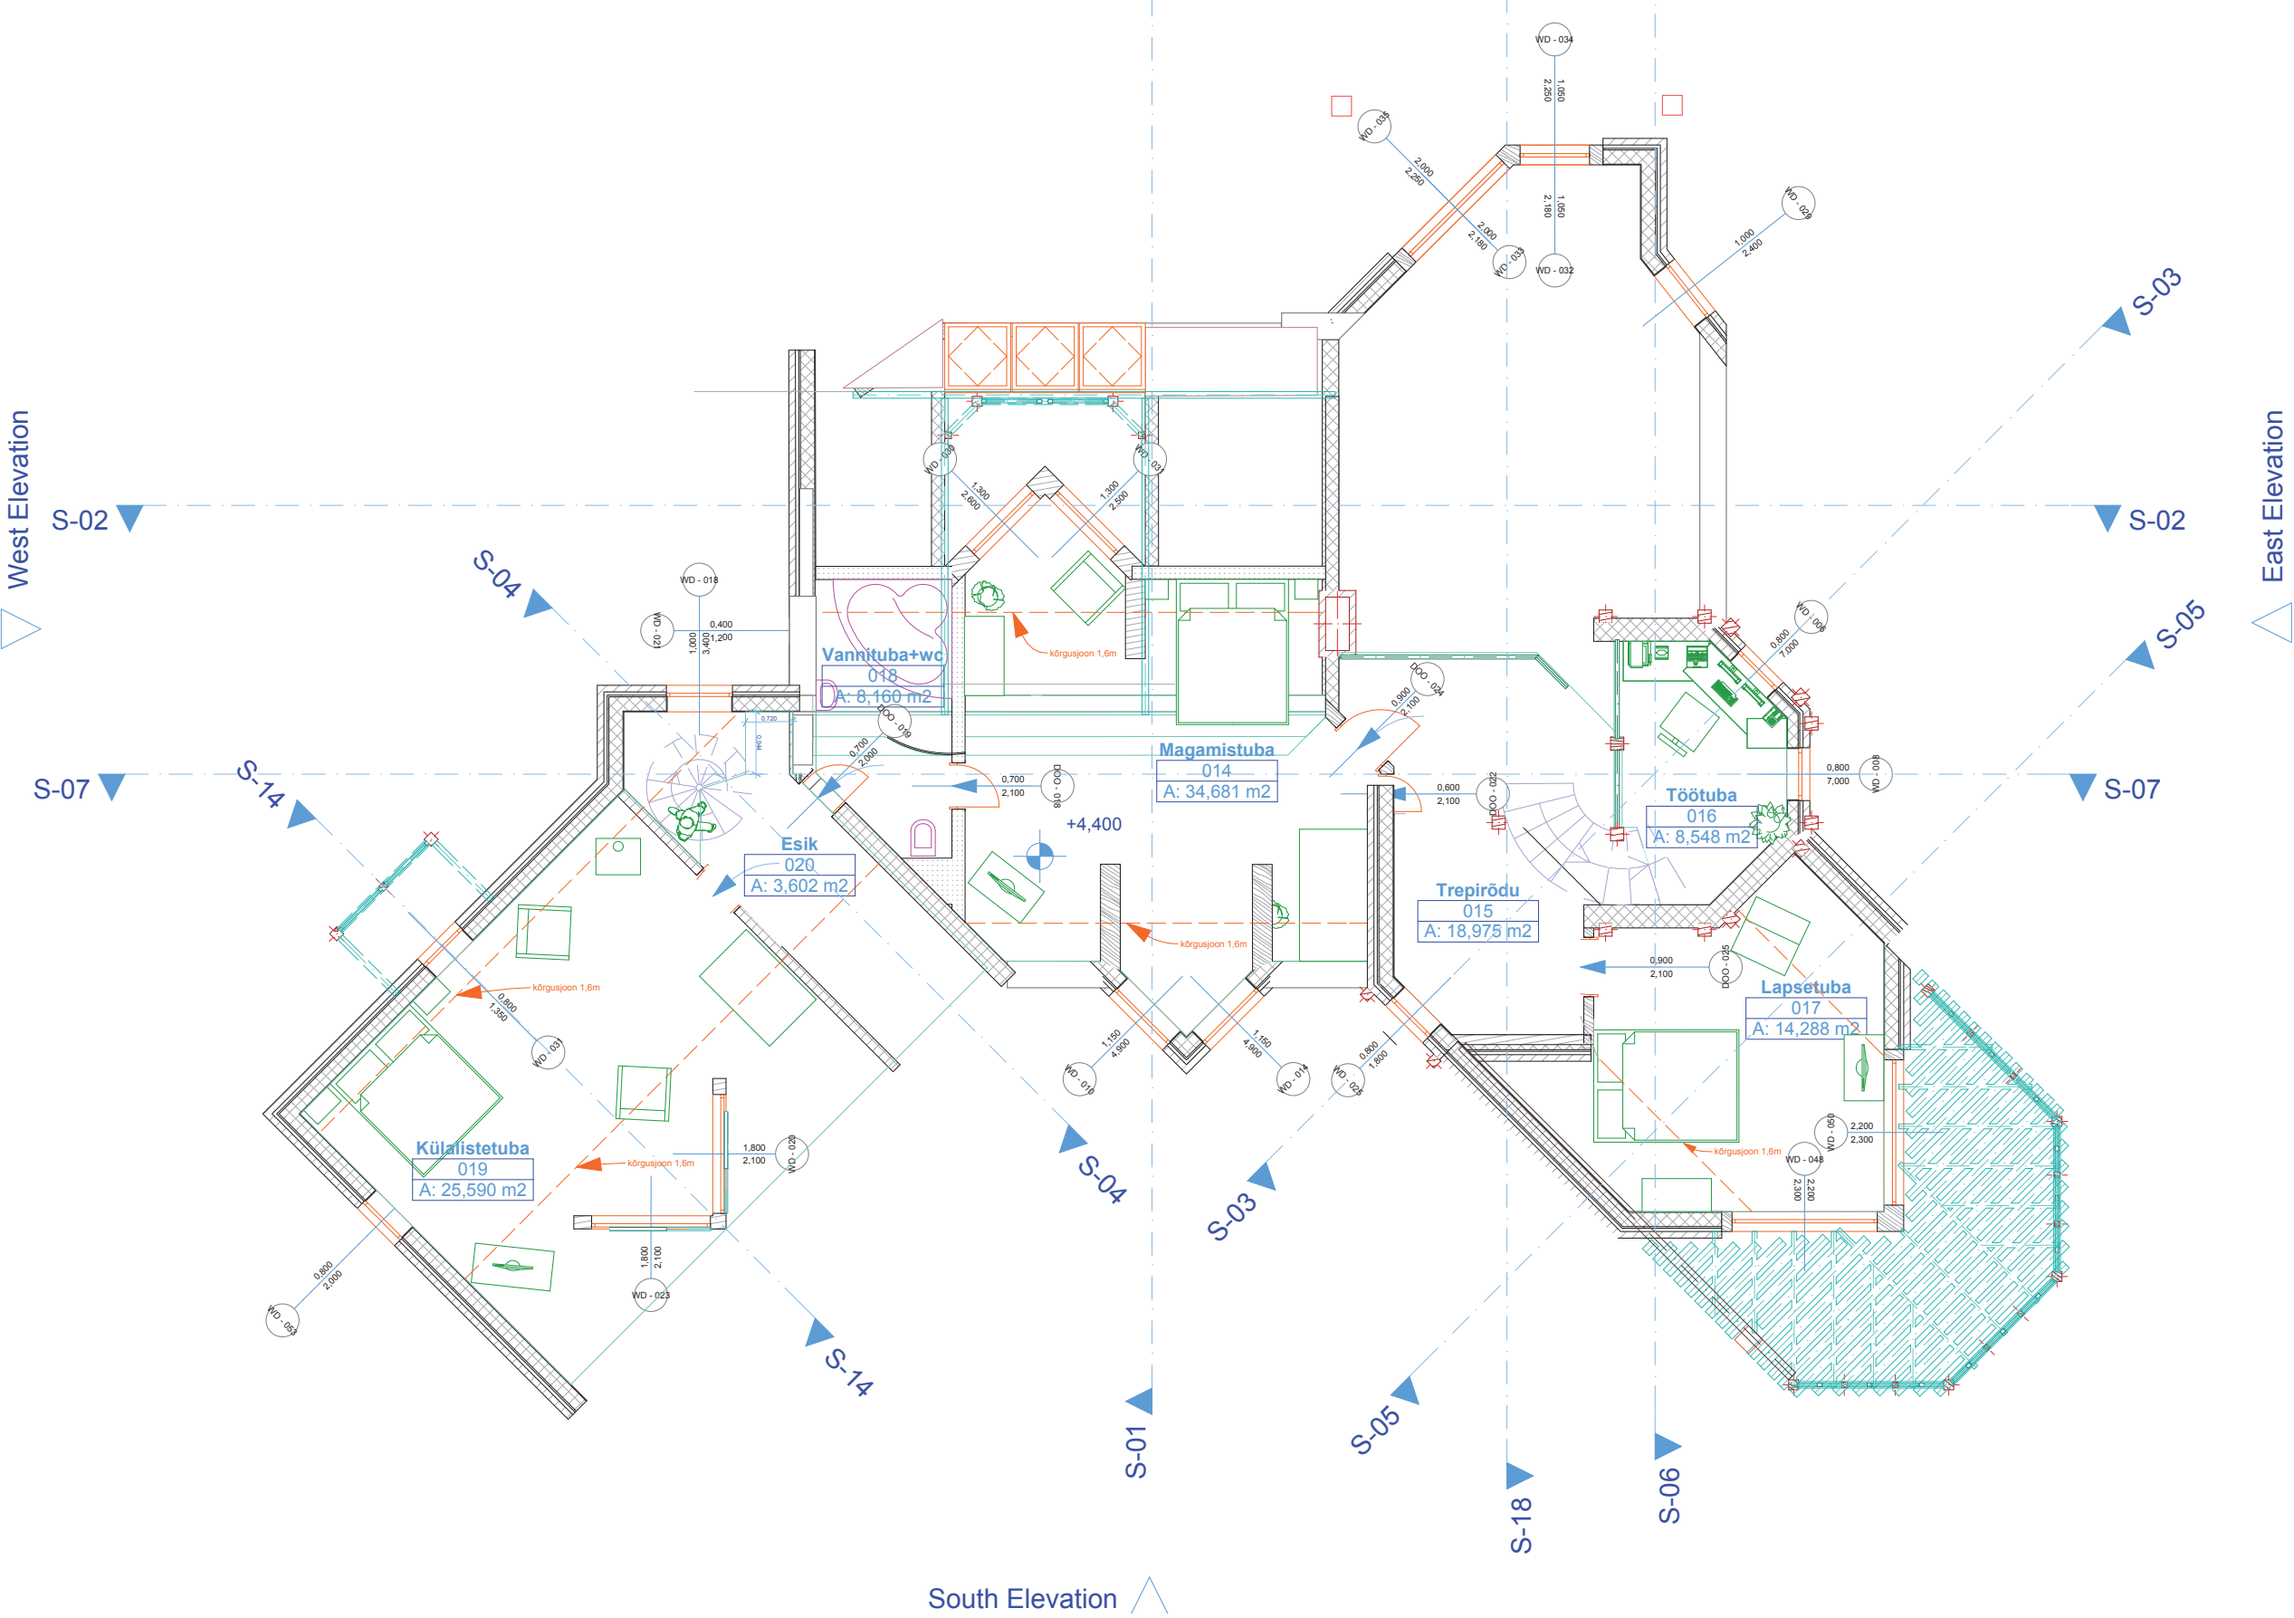
West Elevation
East Elevation
South Elevation
S-01
S-02
S-03
S-04
S-05
S-06
S-07
S-14
S-18
Vannituba+wc
018
A: 8,160 m2
Magamistuba
014
A: 34,681 m2
Esik
020
A: 3,602 m2
Trepirõdu
015
A: 18,975 m2
Töötuba
016
A: 8,548 m2
Lapsetuba
017
A: 14,288 m2
Külalistetuba
019
A: 25,590 m2
+4,400
kõrgusjoon 1,6m

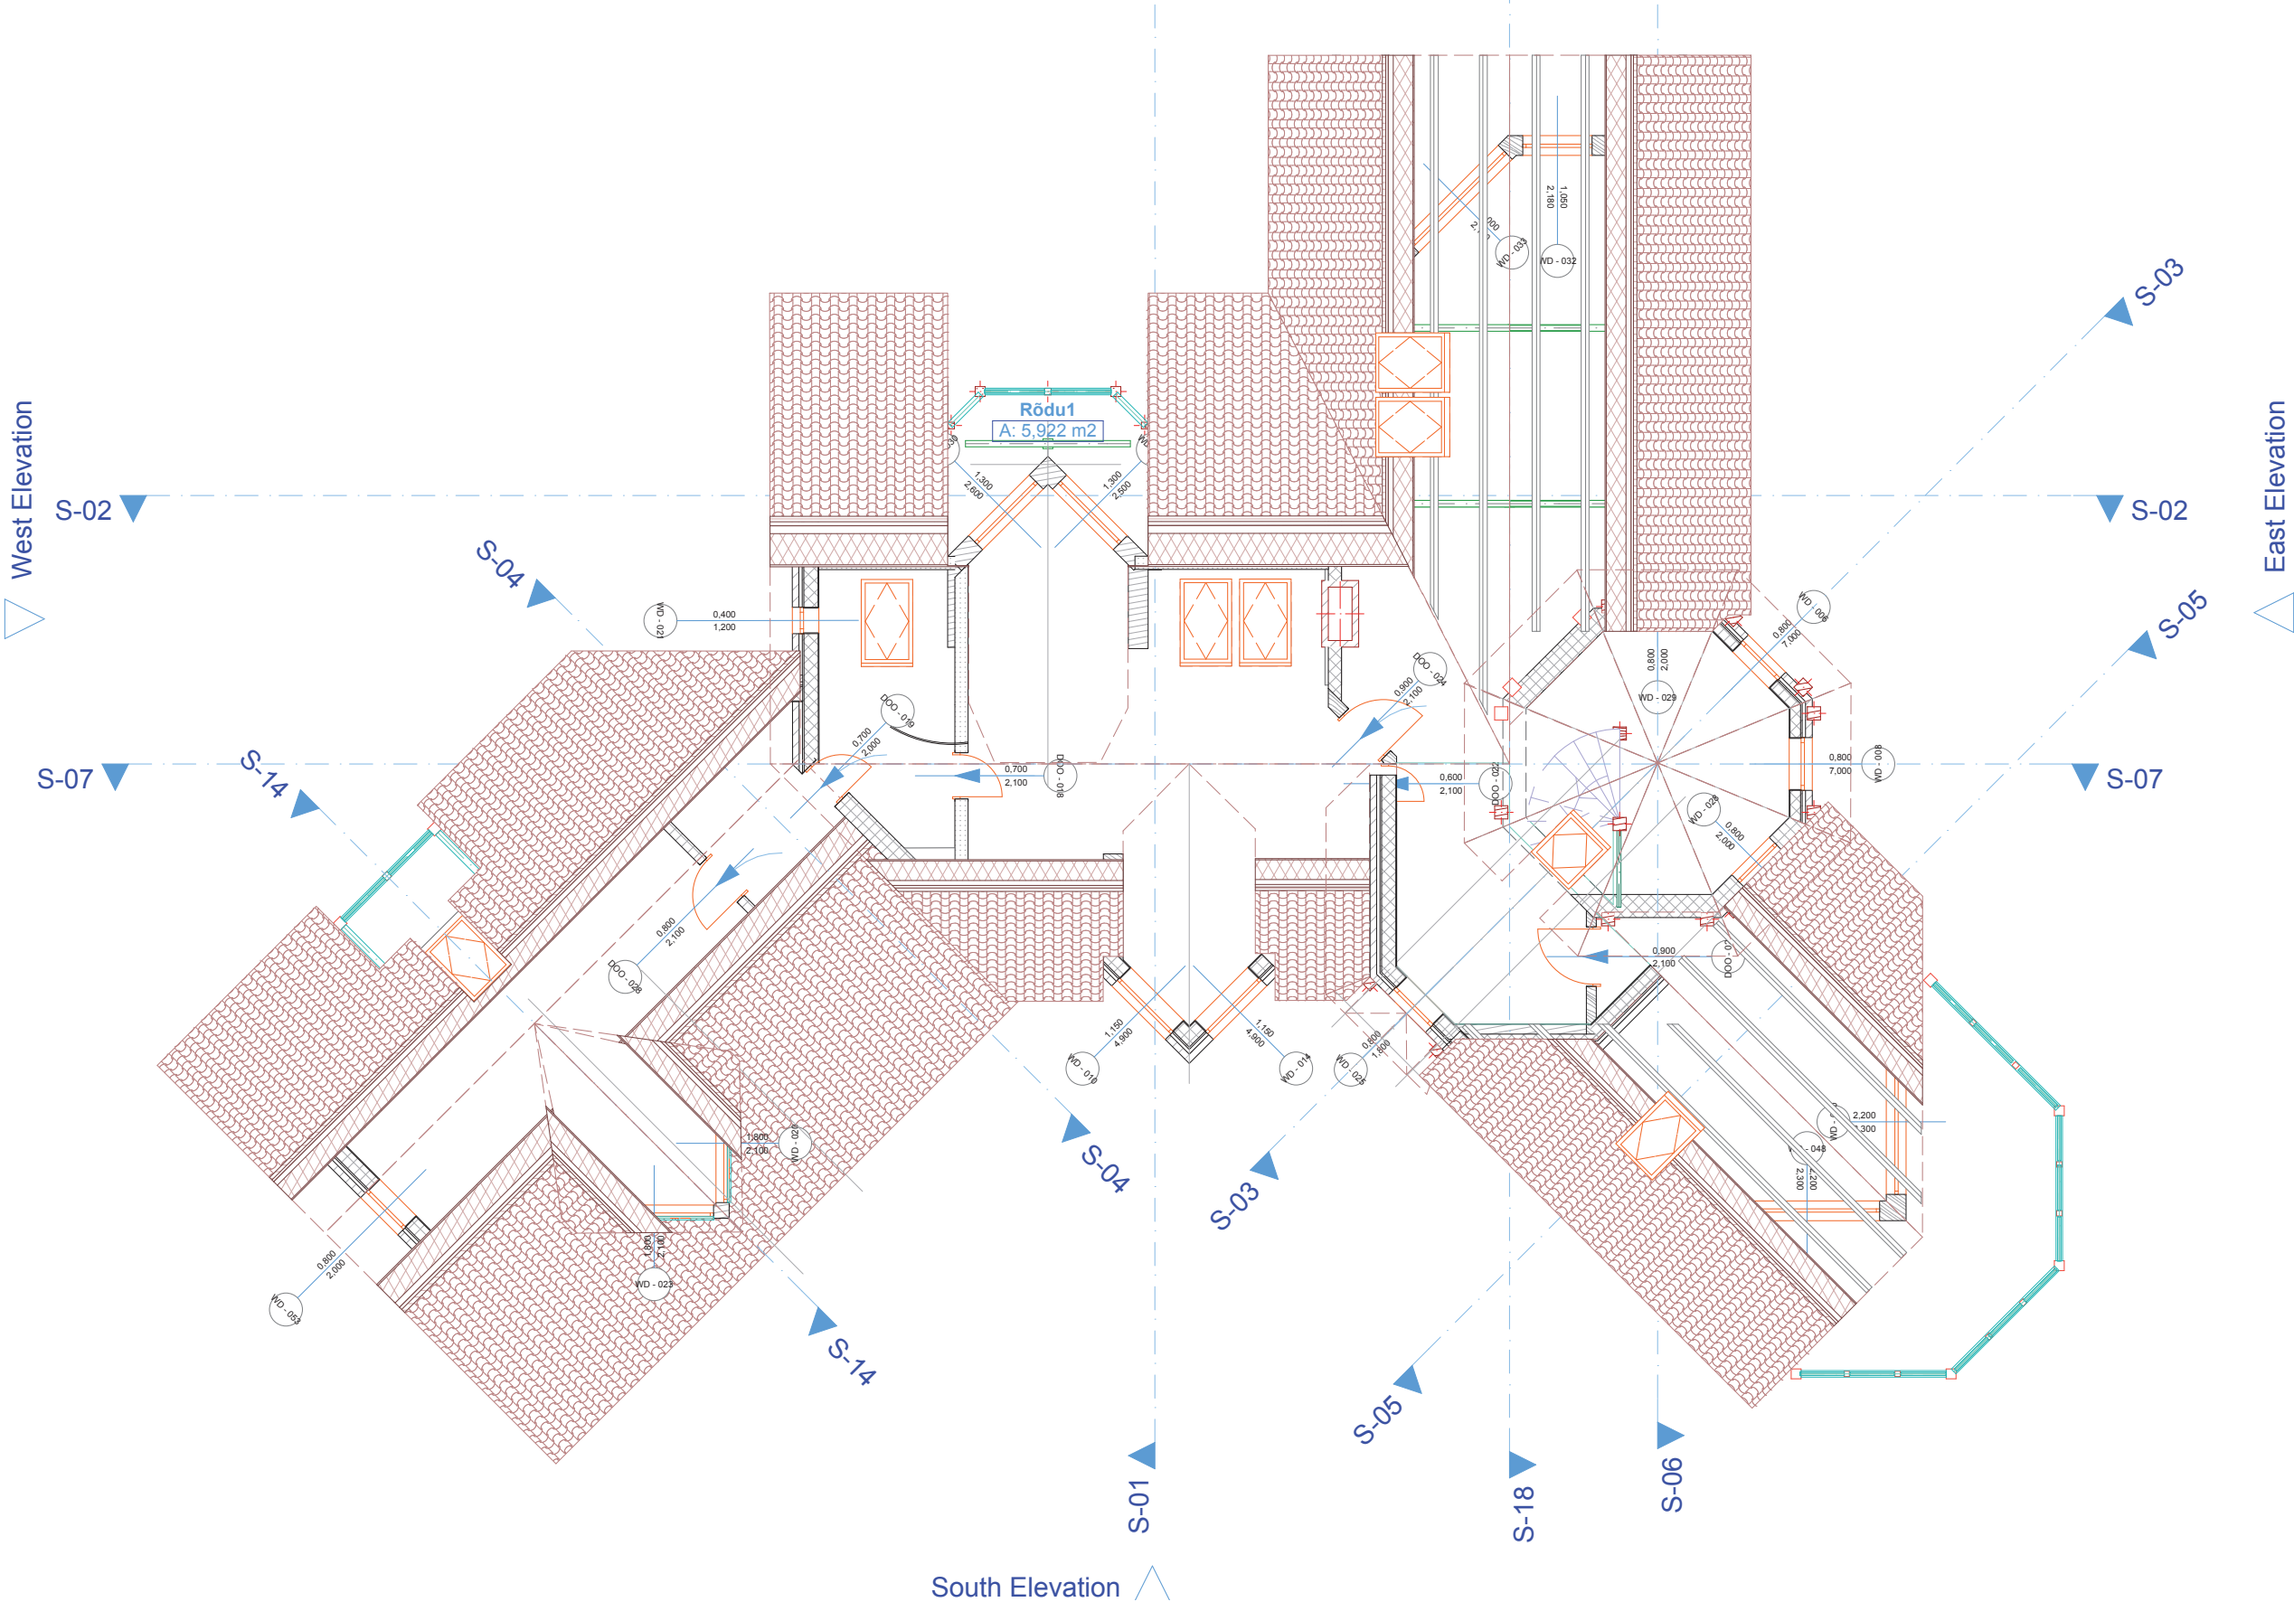
West Elevation
East Elevation
South Elevation
Rōdu1
A: 5,922 m2
S-01
S-02
S-03
S-04
S-05
S-06
S-07
S-14
S-18

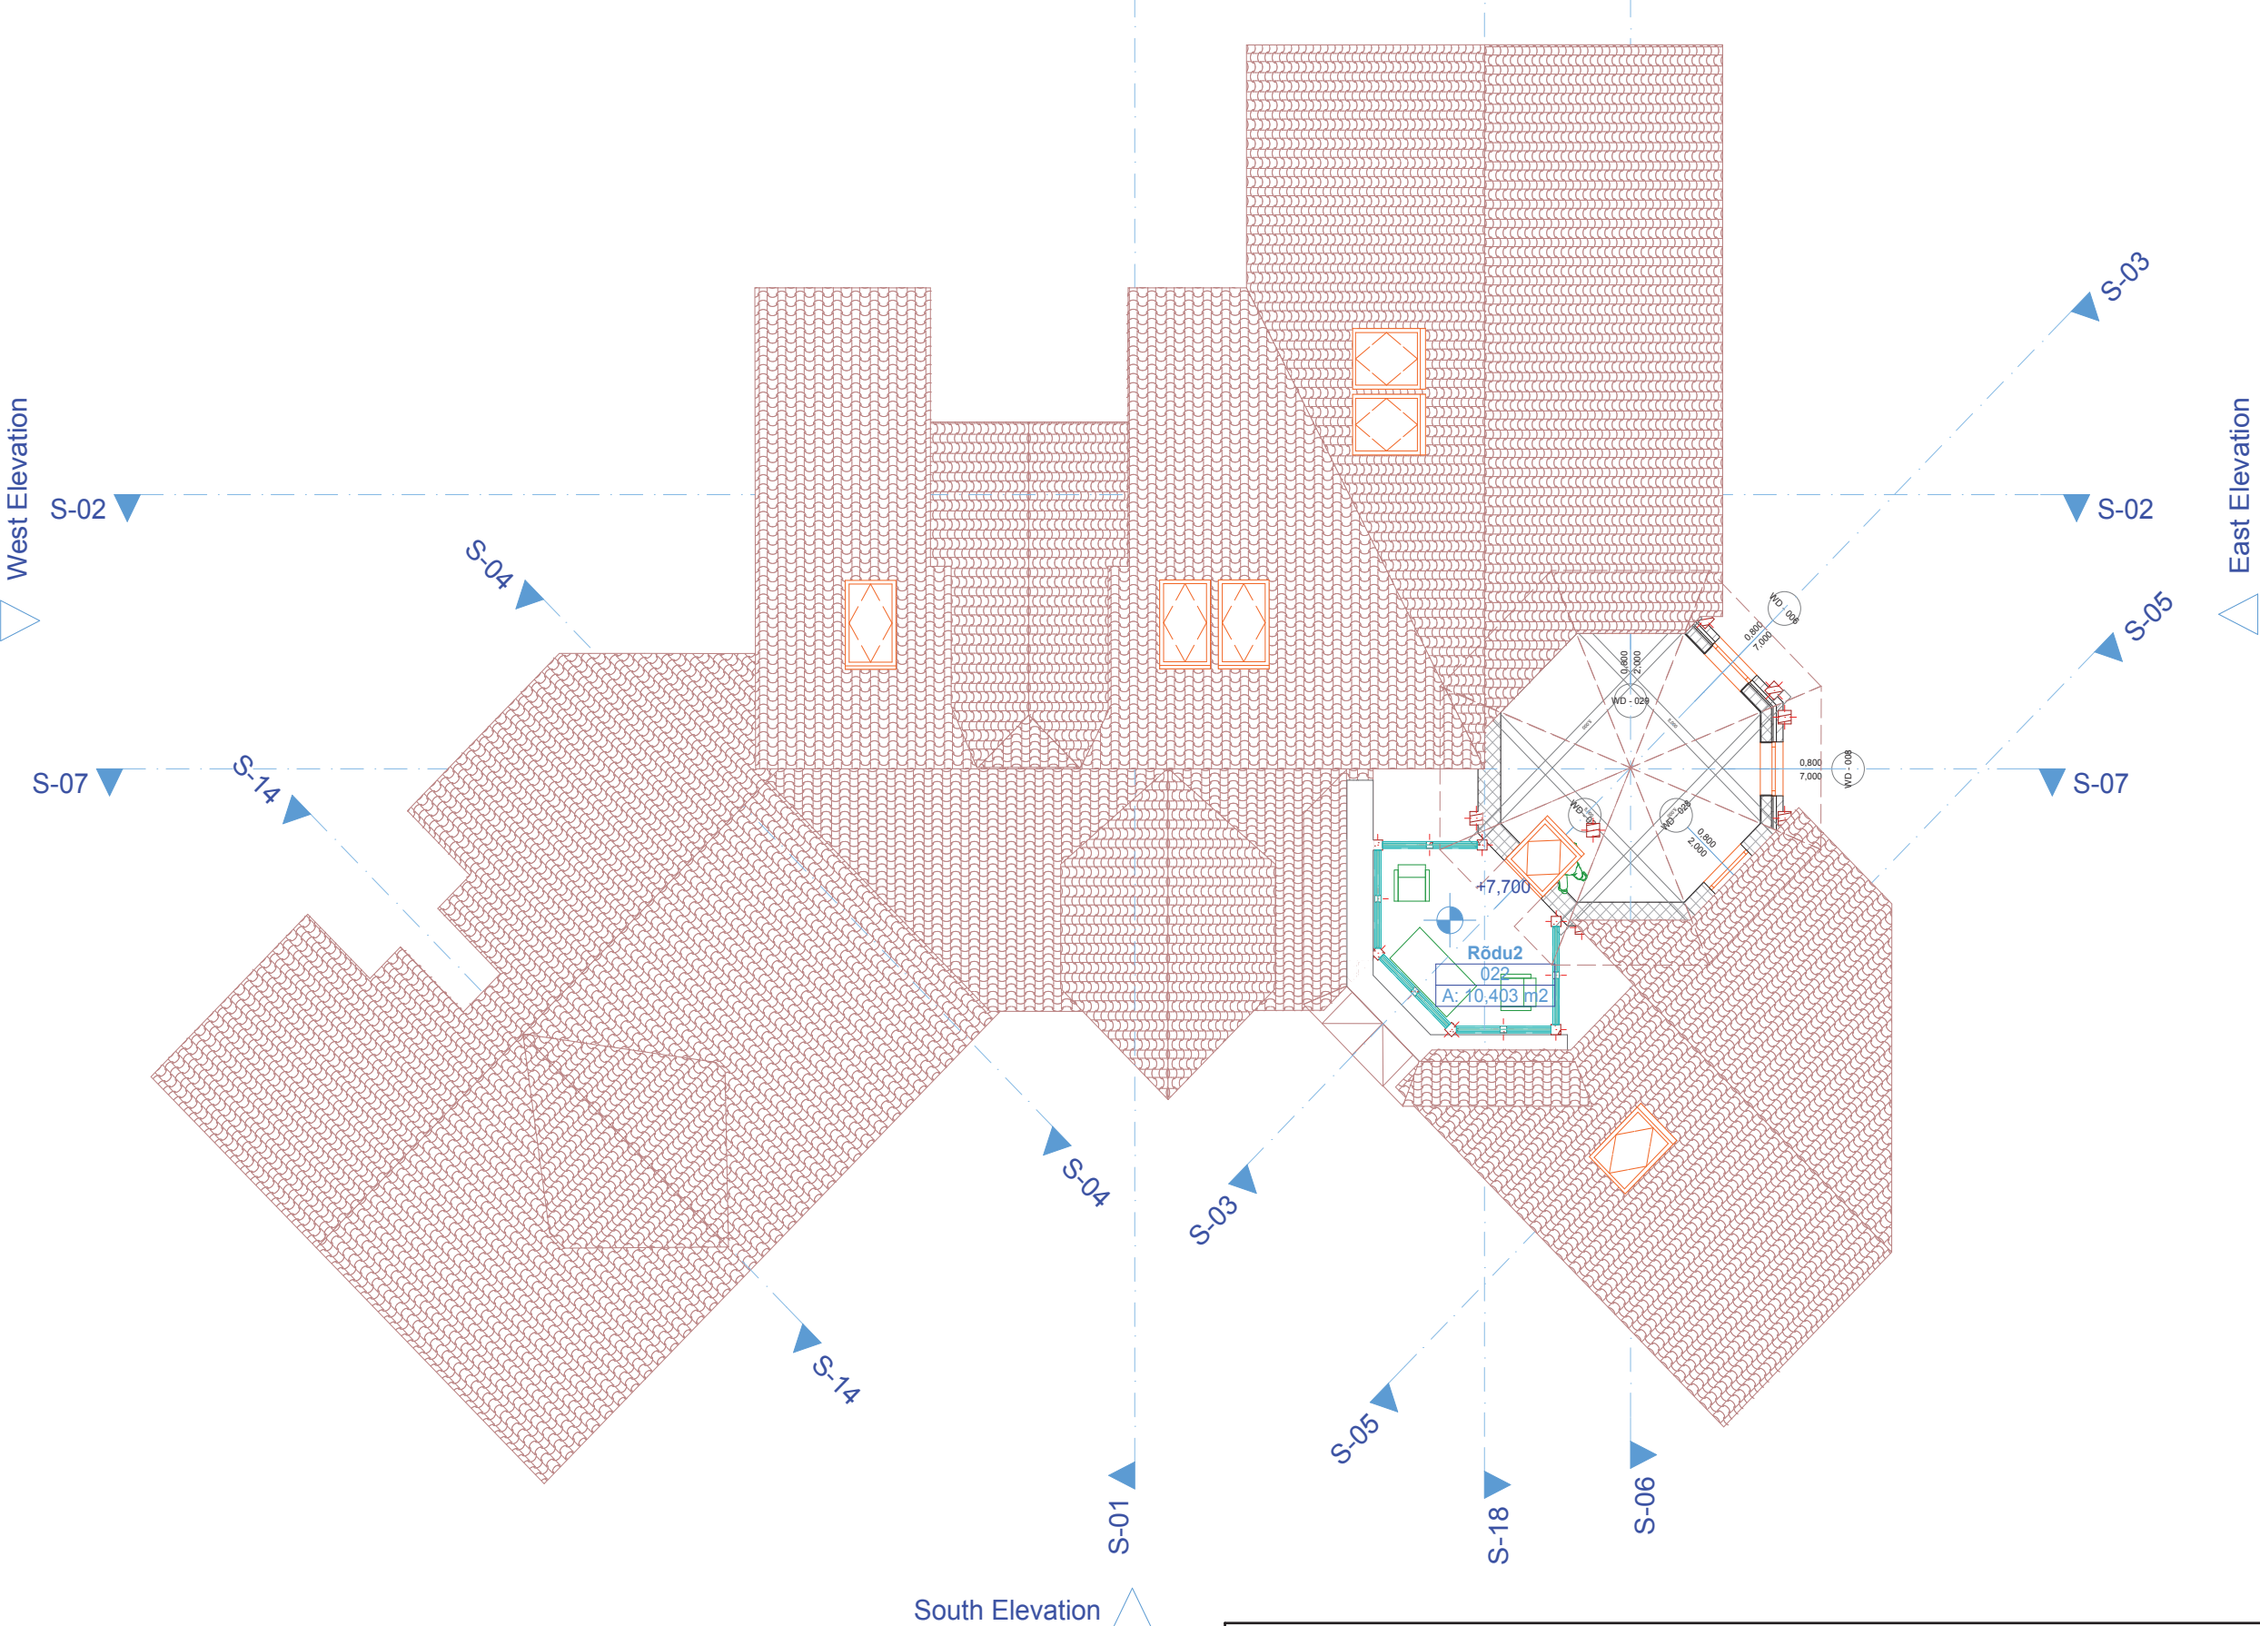
West Elevation
East Elevation
South Elevation
S-01
S-02
S-02
S-03
S-03
S-04
S-04
S-05
S-05
S-06
S-07
S-07
S-14
S-14
S-18
+7,700
Rõdu2
022
A: 10,403 m2
WD - 028
WD - 029
WD - 030
0,800
7,000
0,800
2,000
0,600
2,000

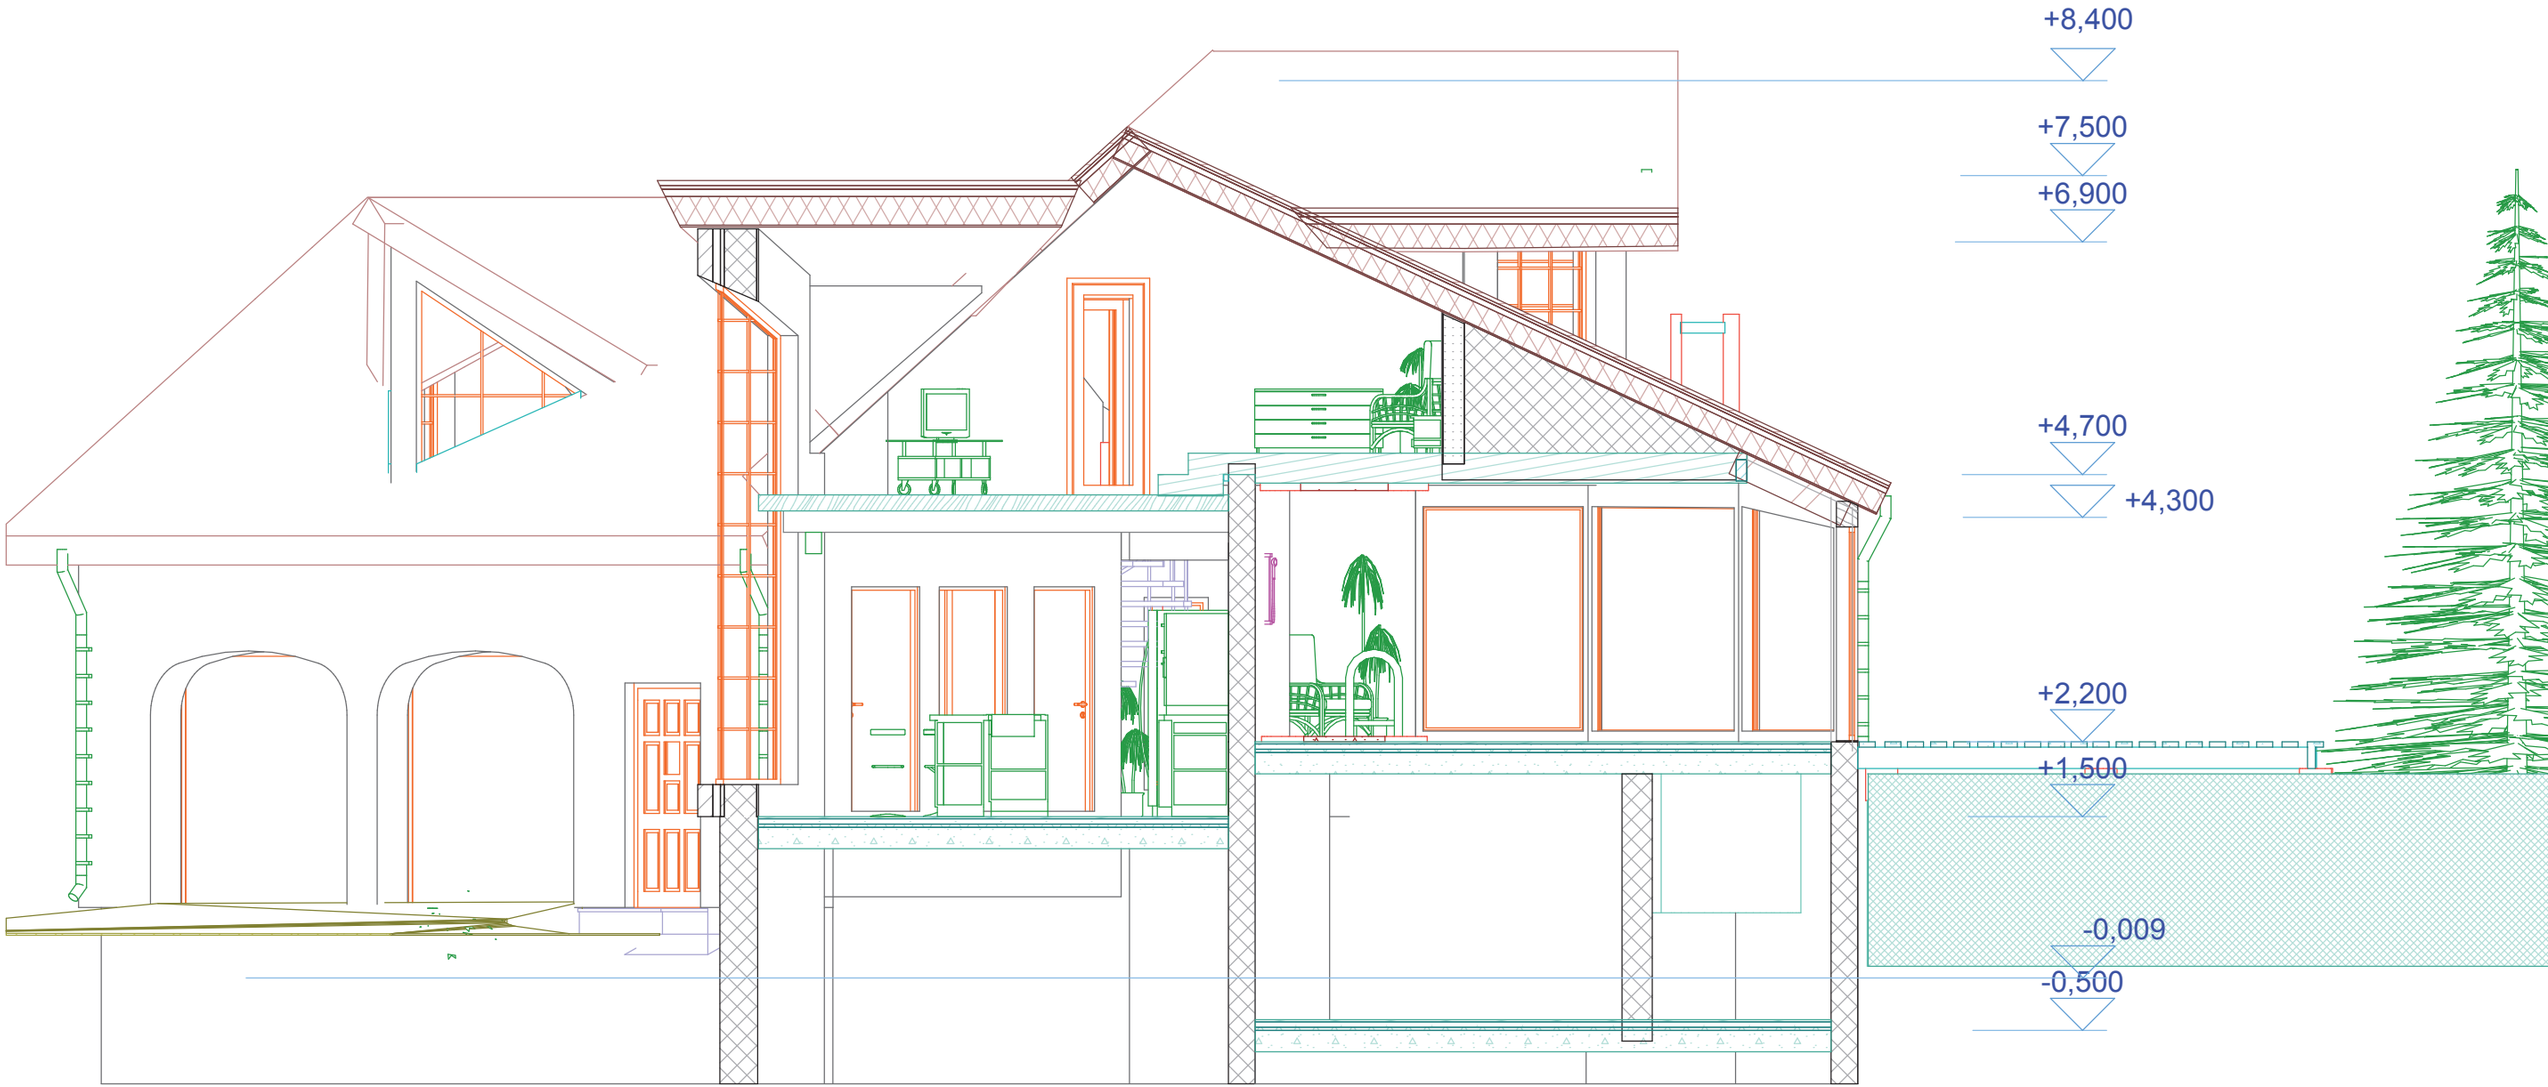
+8,400
+7,500
+6,900
+4,700
+4,300
+2,200
+1,500
-0,009
-0,500

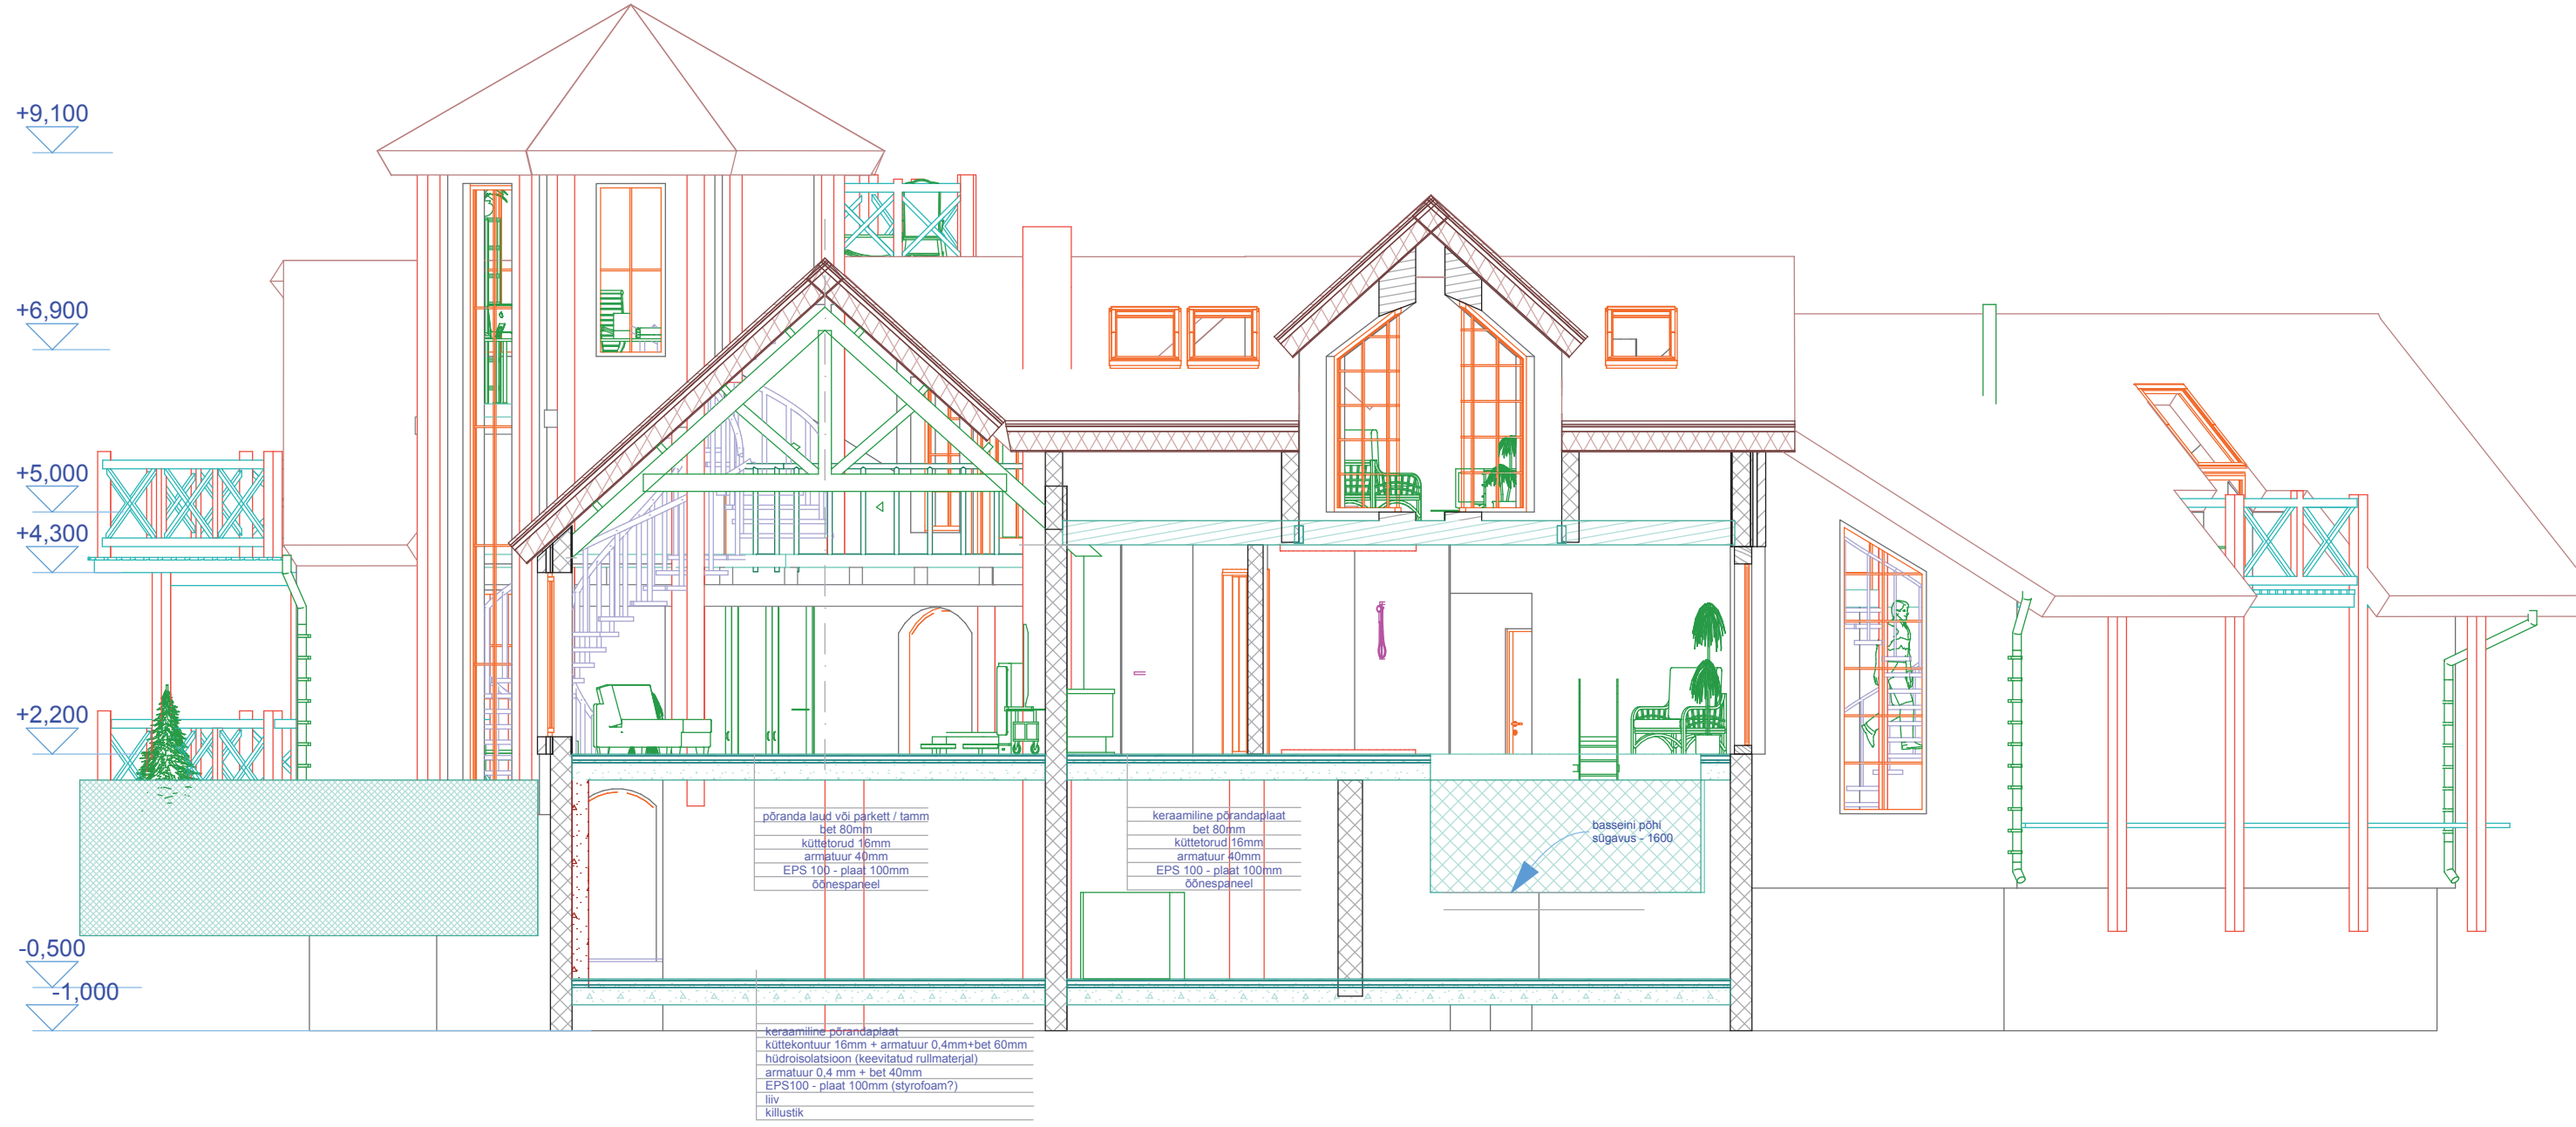
+9,100
+6,900
+5,000
+4,300
+2,200
-0,500
-1,000
põranda laud või parkett / tamm
bet 80mm
küttetorud 16mm
armatuur 40mm
EPS 100 - plaat 100mm
õõnespaneel
keraamiline põrandaplaat
bet 80mm
küttetorud 16mm
armatuur 40mm
EPS 100 - plaat 100mm
õõnespaneel
basseini põhi
sügavus - 1600
keraamiline põrandaplaat
küttekontuur 16mm + armatuur 0,4mm+bet 60mm
hüdroisolatsioon (keevitatud rullmaterjal)
armatuur 0,4 mm + bet 40mm
EPS100 - plaat 100mm (styrofoam?)
liiv
killustik

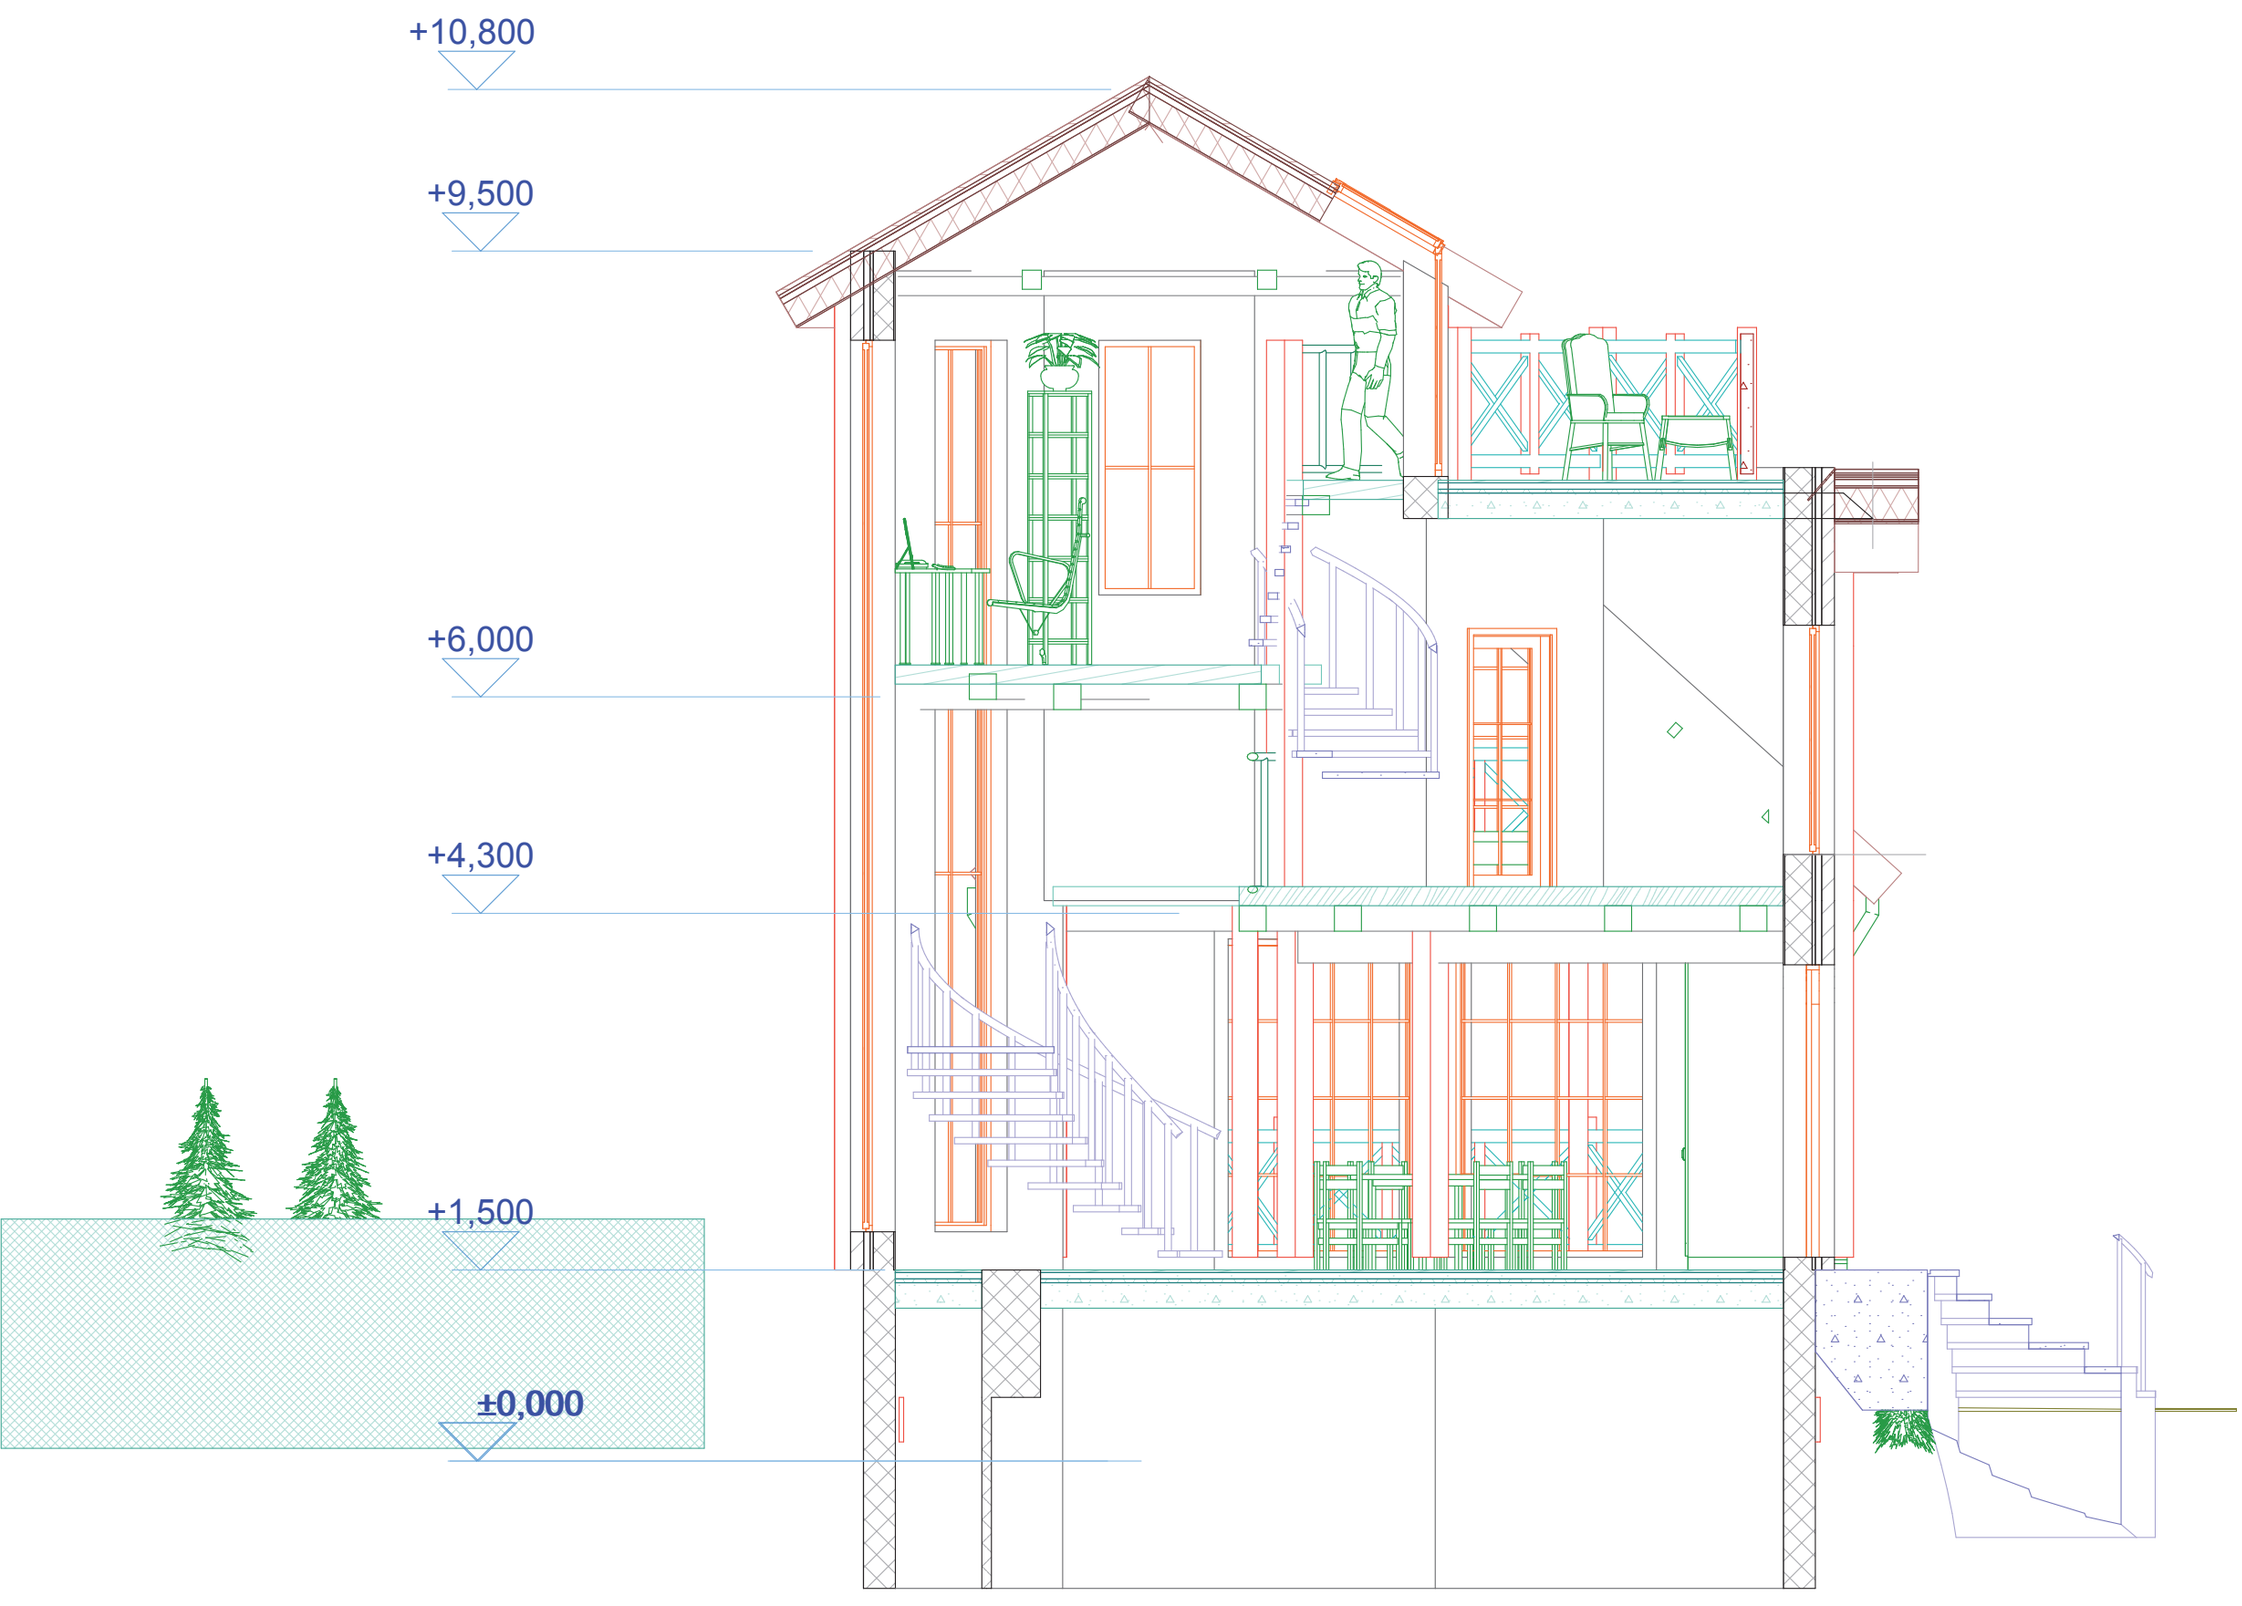
+10,800
+9,500
+6,000
+4,300
+1,500
±0,000

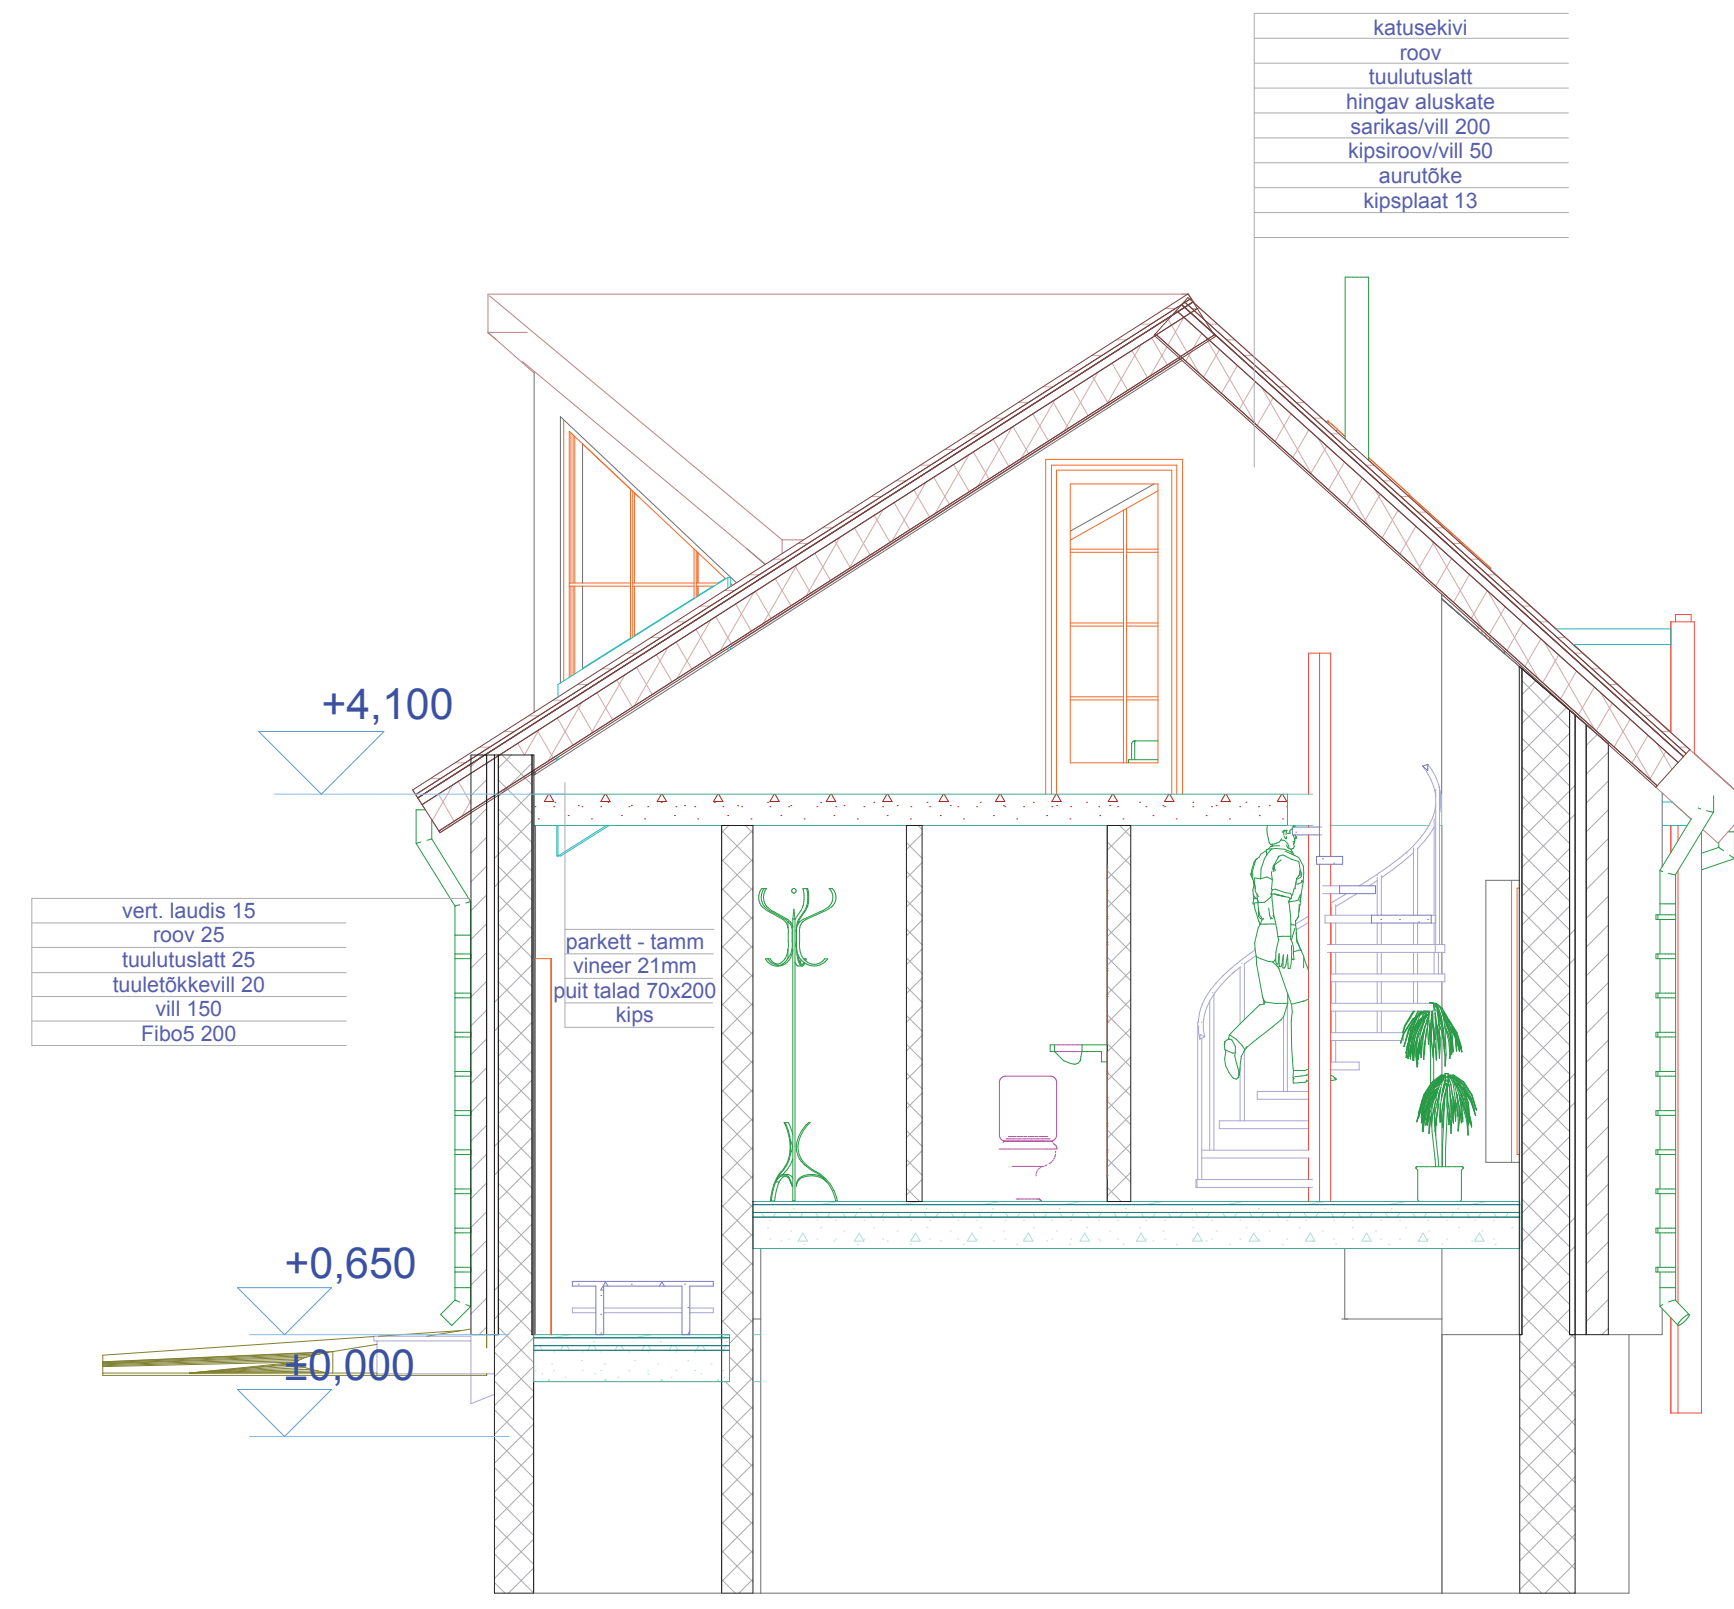
katusekivi
roov
tuulutuslatt
hingav aluskate
sarikas/vill 200
kipsiroov/vill 50
aurutõke
kipsplaat 13
+4,100
vert. laudis 15
roov 25
tuulutuslatt 25
tuuletõkkevill 20
vill 150
Fibo5 200
parkett - tamm
vineer 21mm
puit talad 70x200
kips
+0,650
±0,000

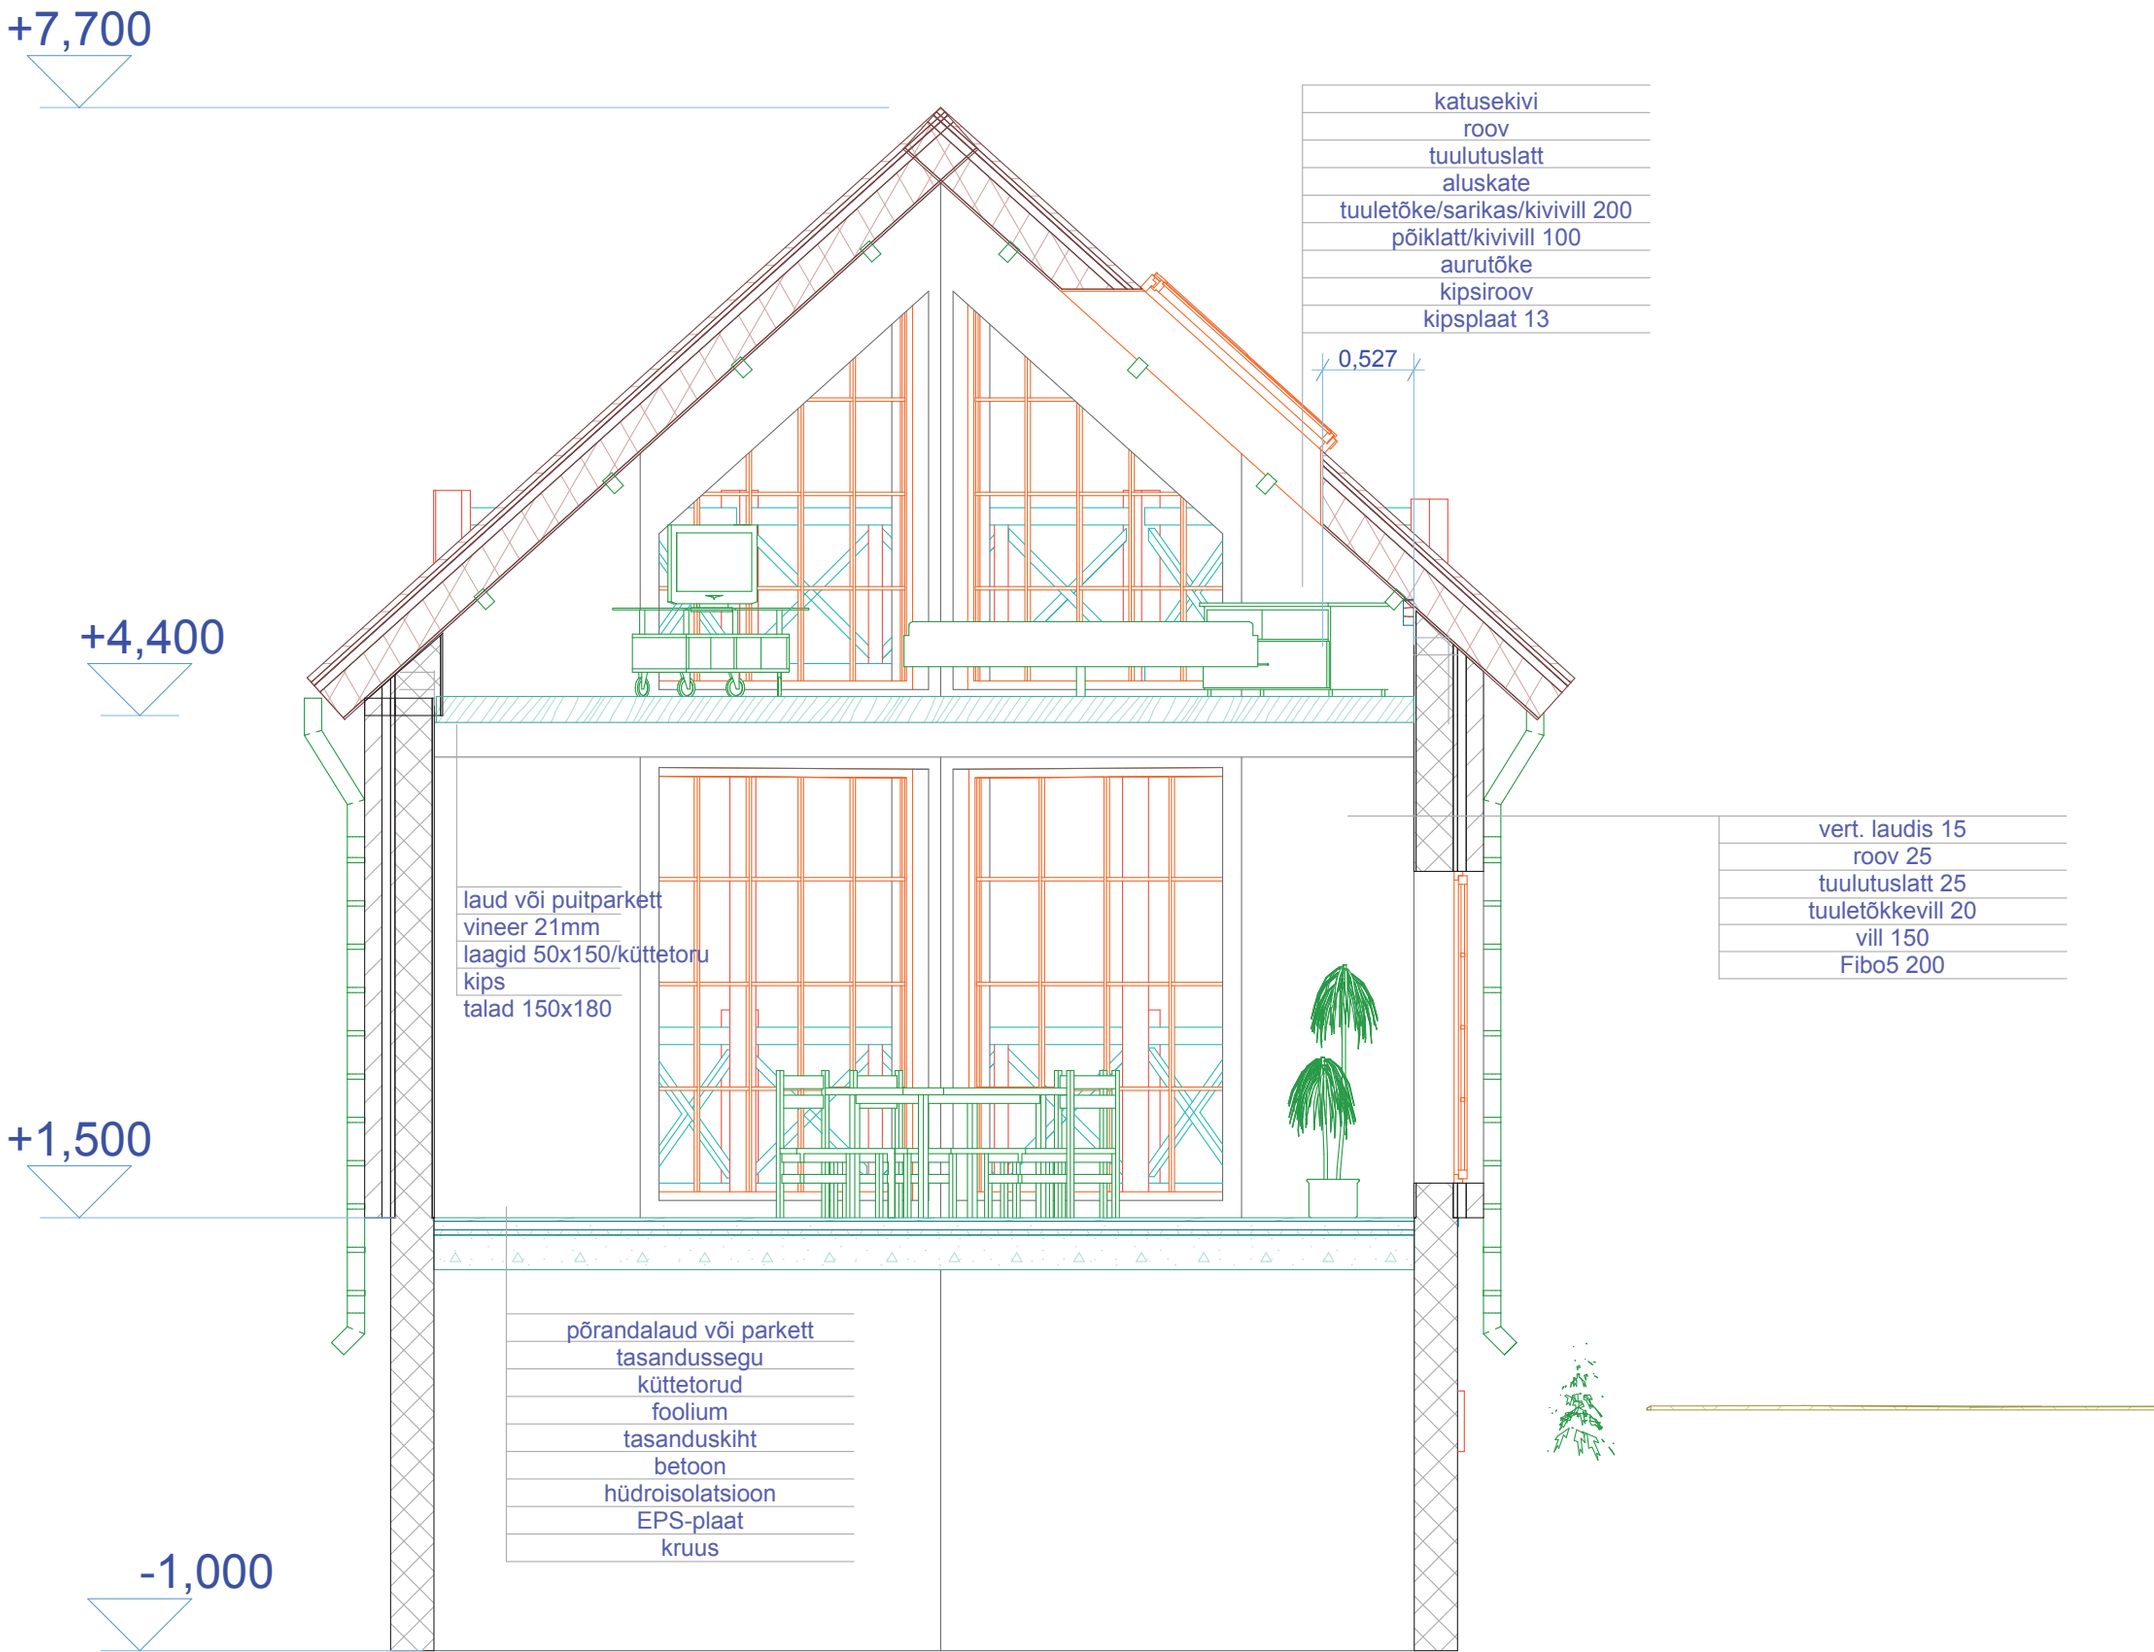
+7,700
+4,400
+1,500
-1,000
katusekivi
roov
tuulutuslatt
aluskate
tuuletõke/sarikas/kivivill 200
põiklatt/kivivill 100
aurutõke
kipsiroov
kipsplaat 13
0,527
vert. laudis 15
roov 25
tuulutuslatt 25
tuuletõkkevill 20
vill 150
Fibo5 200
laud või puitparkett
vineer 21mm
laagid 50x150/küttetoru
kips
talad 150x180
põrandalaud või parkett
tasandussegu
küttetorud
foolium
tasanduskiht
betoon
hüdroisolatsioon
EPS-plaat
kruus

+10,800

+9,500

+6,200

+2,200

±0,000

-0,500

katusekivi
roov
tuulutuslatt
aluskate
sarikas/kivivill 200
põiklatt/kivivill 50
aurutõke
kipsiroov
kipsplaat 13

vert. laudis
roov
tuulutuslatt
puit karkass 200/vill
ristlatt 50x50/vill
vineer 16
aurutõke/kipsplaat 13

EPS - plaat
hüdroisolatsiooni tõke
fibo 250
krohv
värv

põranda laud või parkett / tamm
betoon
küttetorud
hüdroisolatsioon
EPS-plaat 100
tasanduskiht
õõnespaneel

keraamiline põrandaplaat
tasandussegu
betoon
küttetorud

põranda laud või parkett / tamm
küttetorud
betoon
hüdroisolatsioon
EPS-plaat
liiv

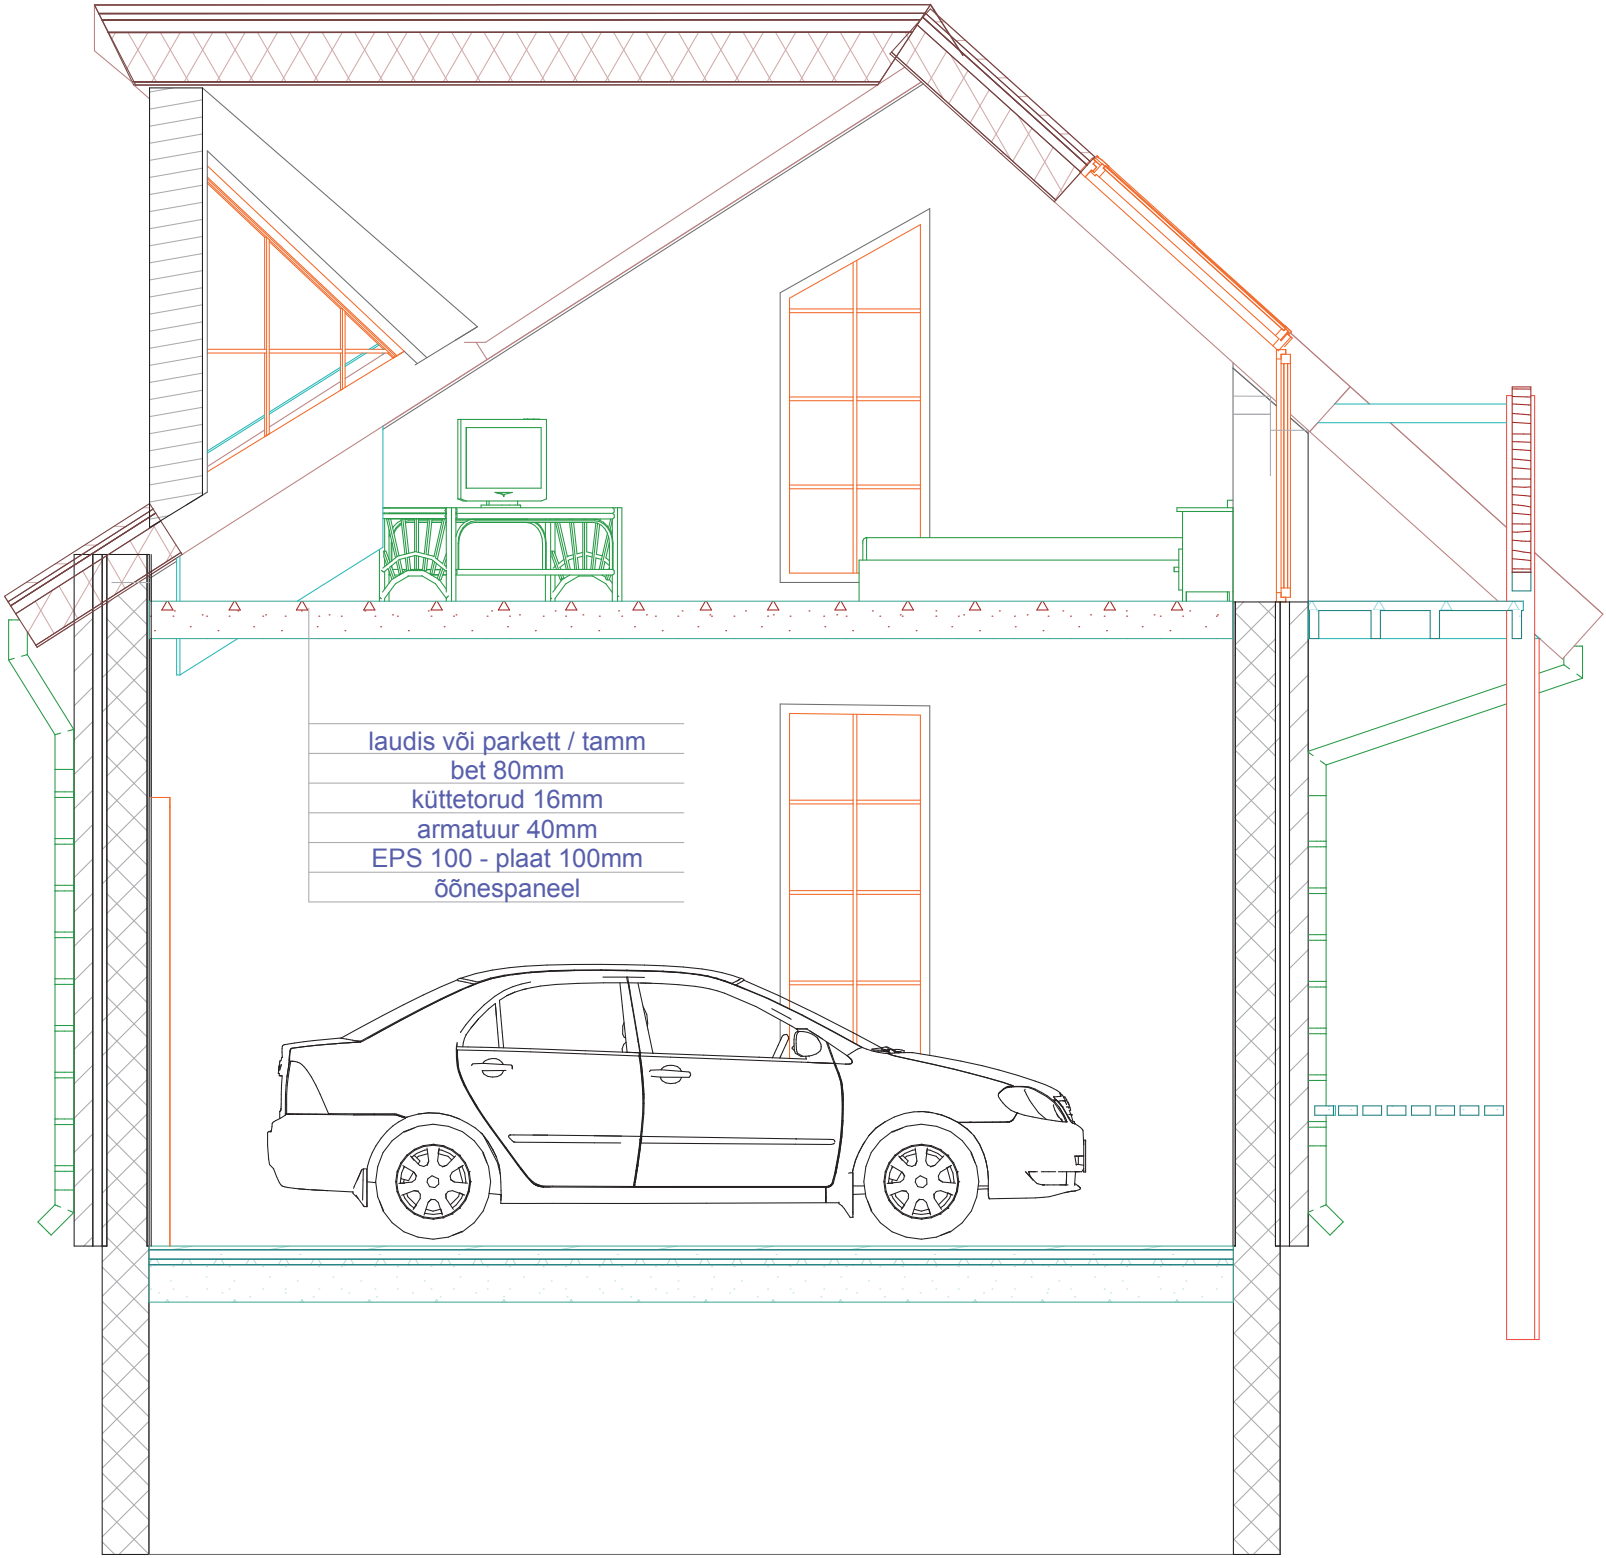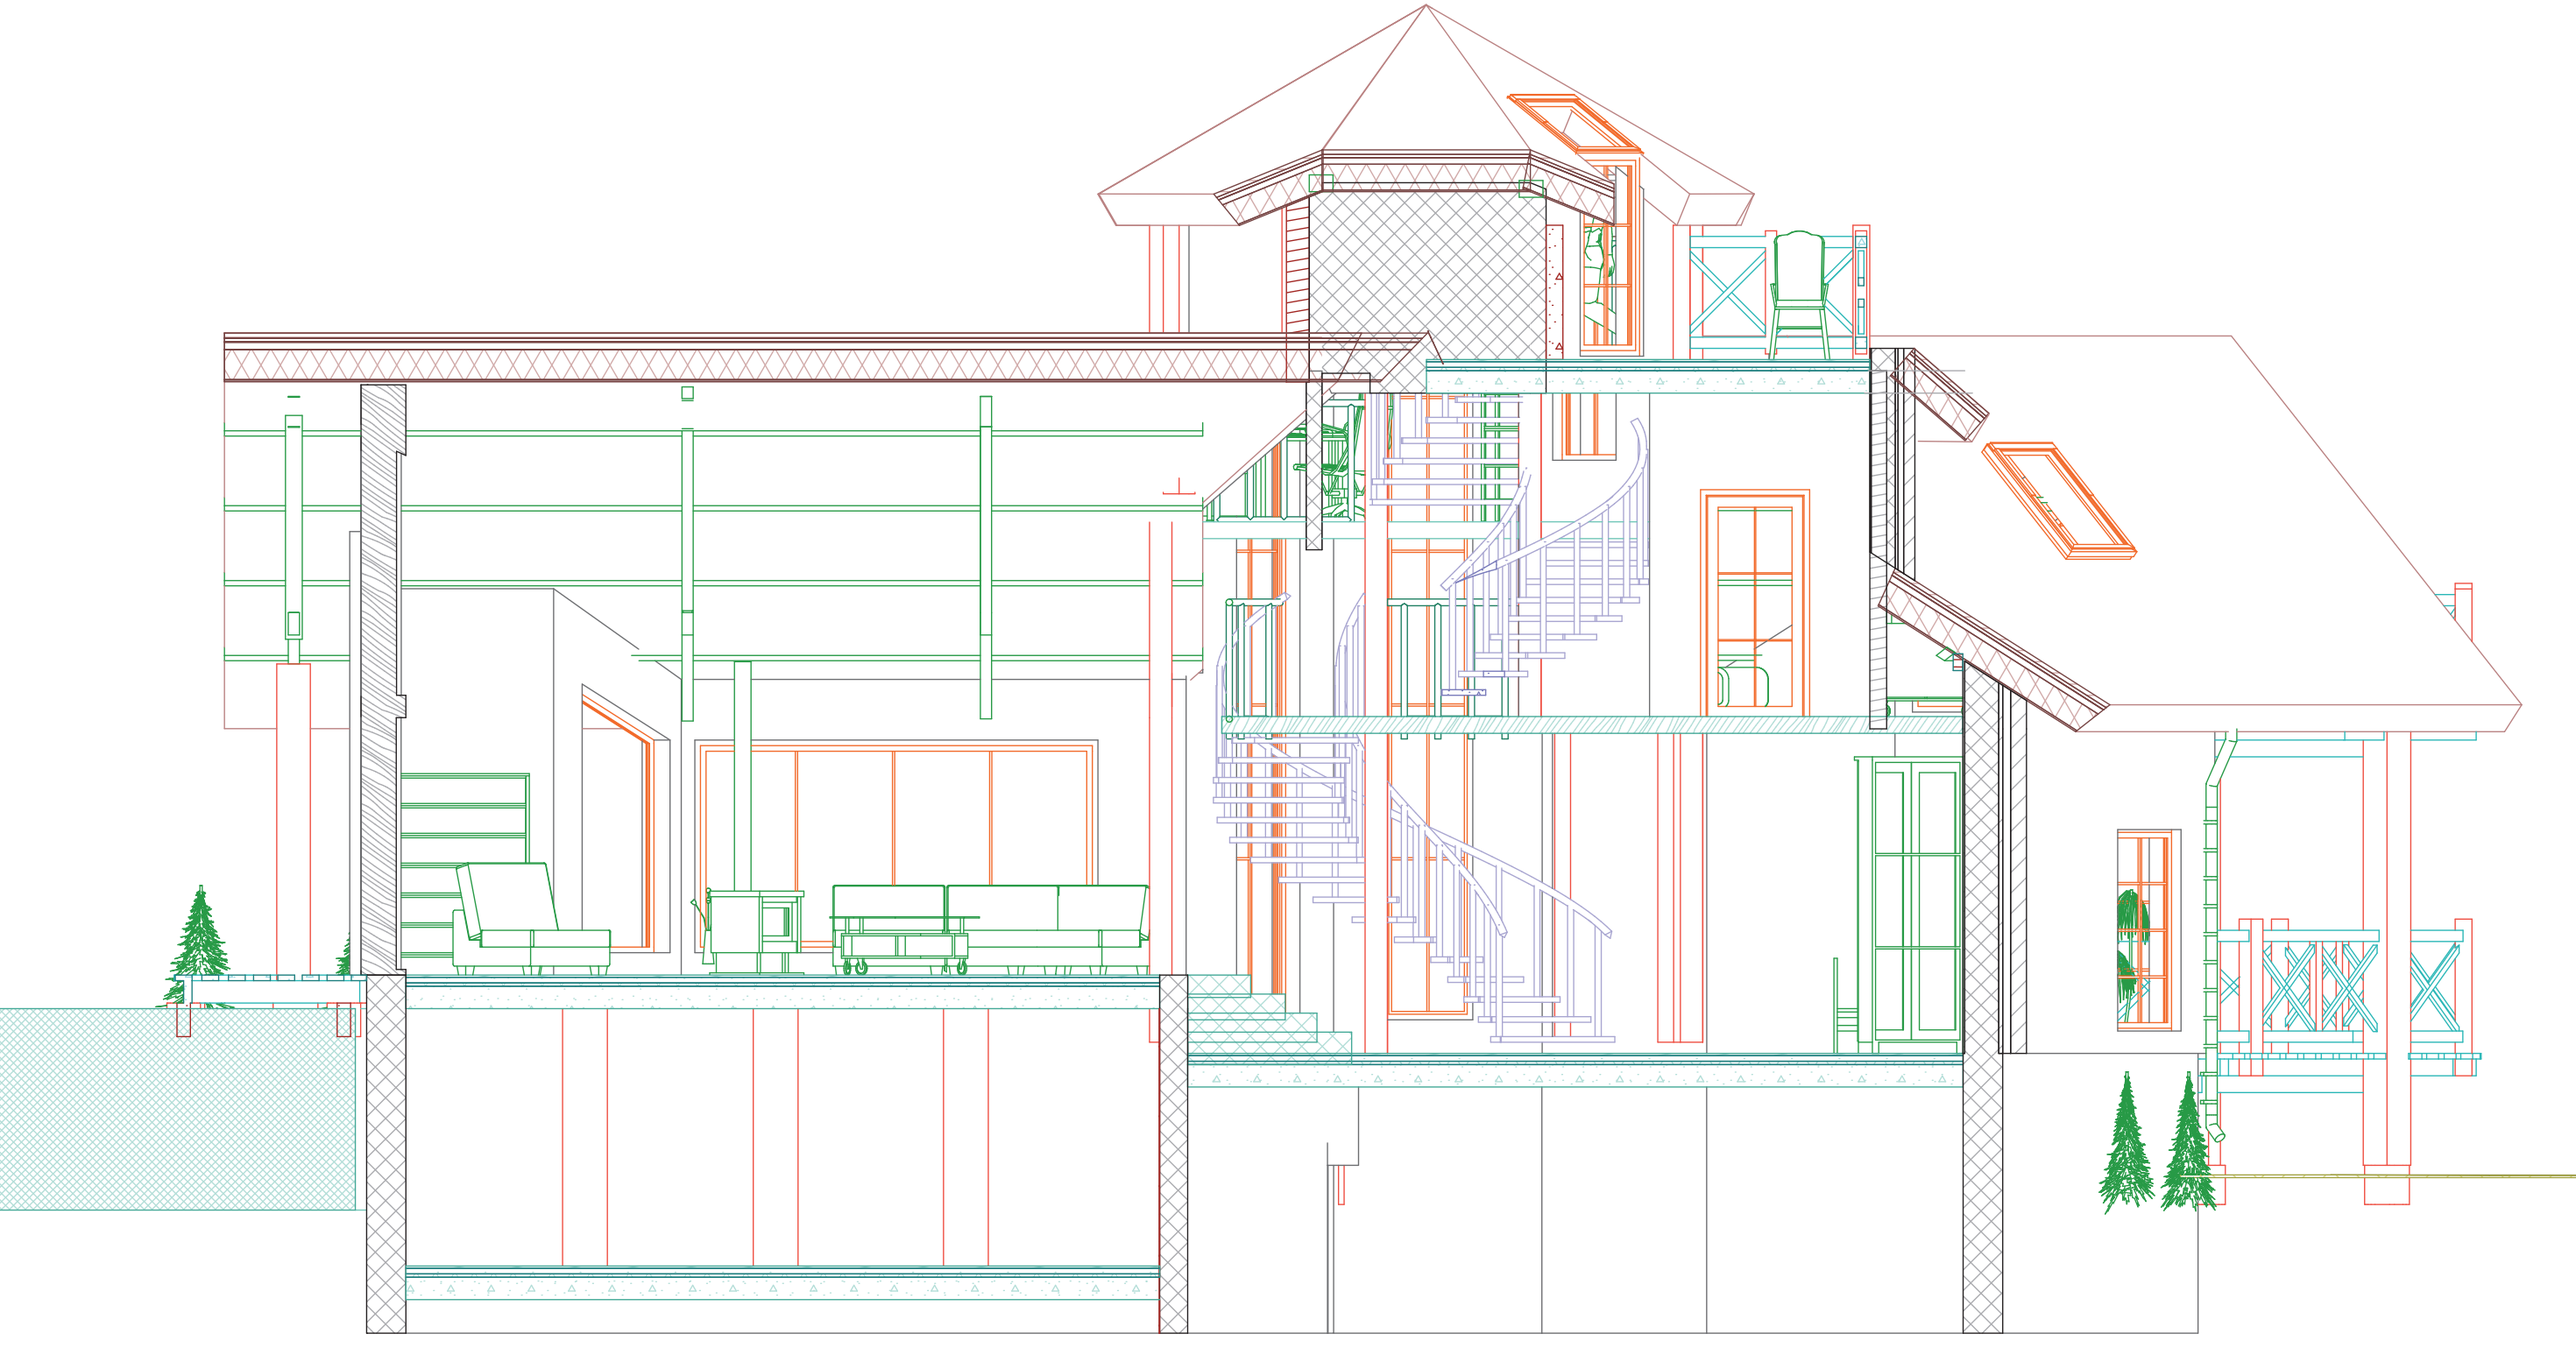
laudis või parkett / tamm
bet 80mm
küttetorud 16mm
armatuur 40mm
EPS 100 - plaat 100mm
õõnespaneel