


# I Korruse plaan M1:50

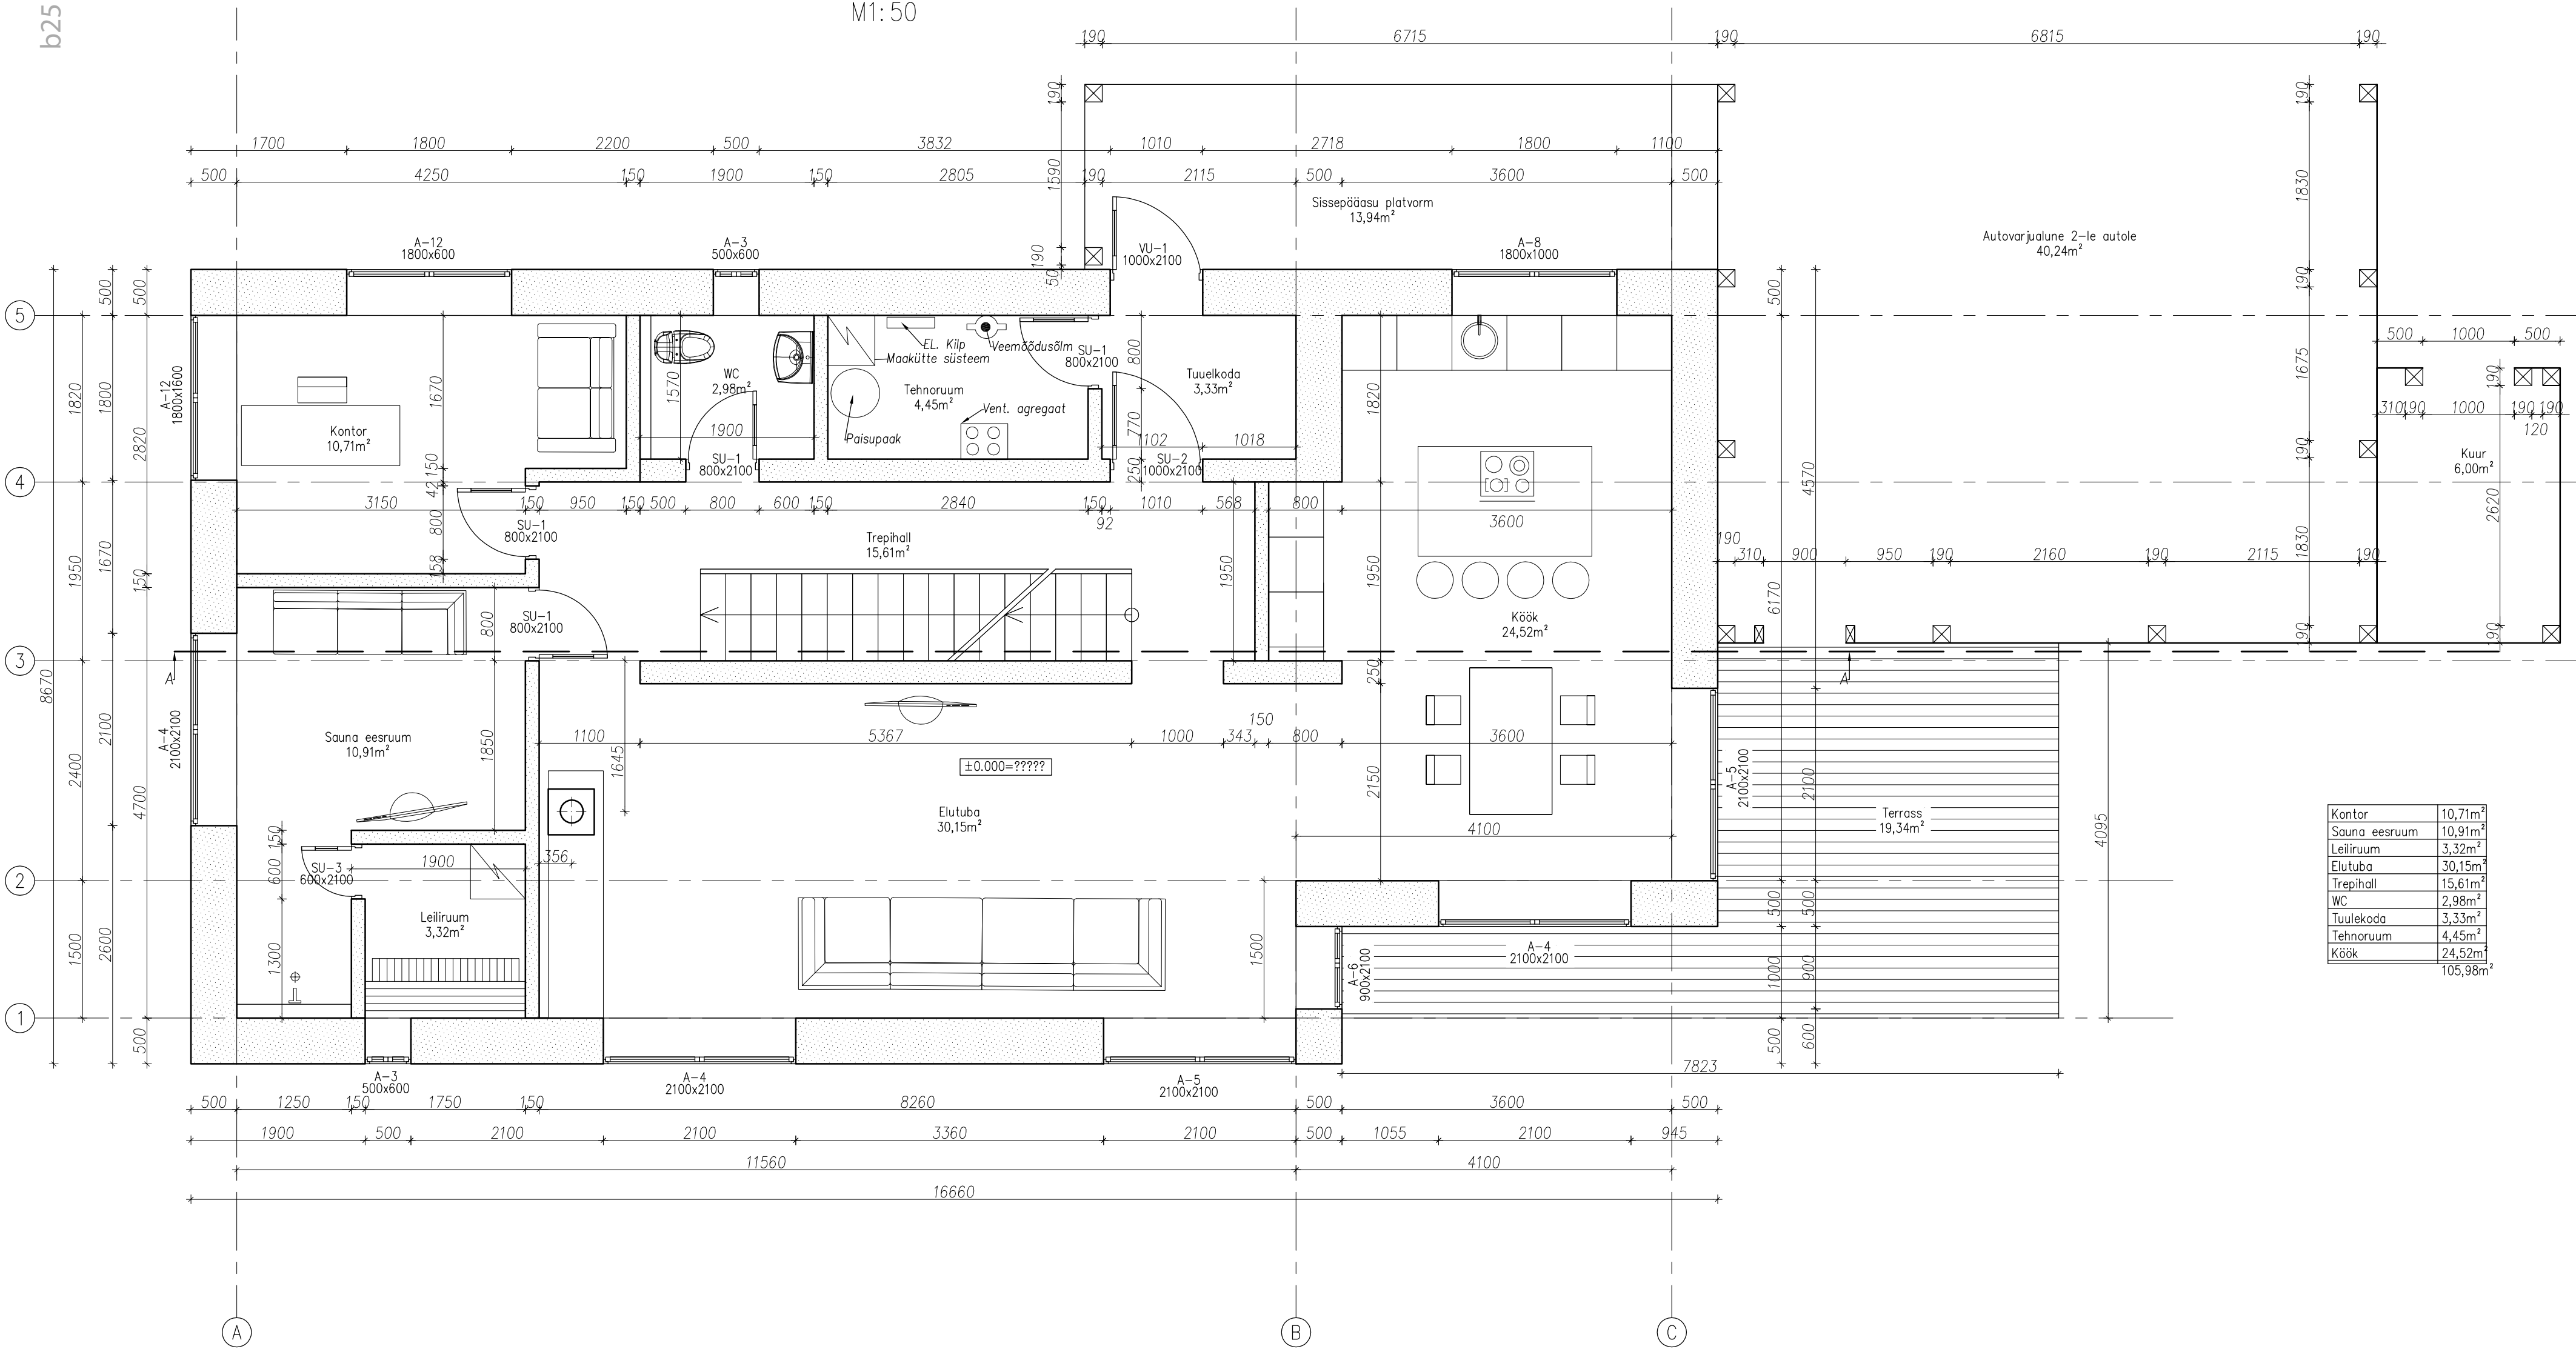

II Korruse plaan  
M1:50

