a15

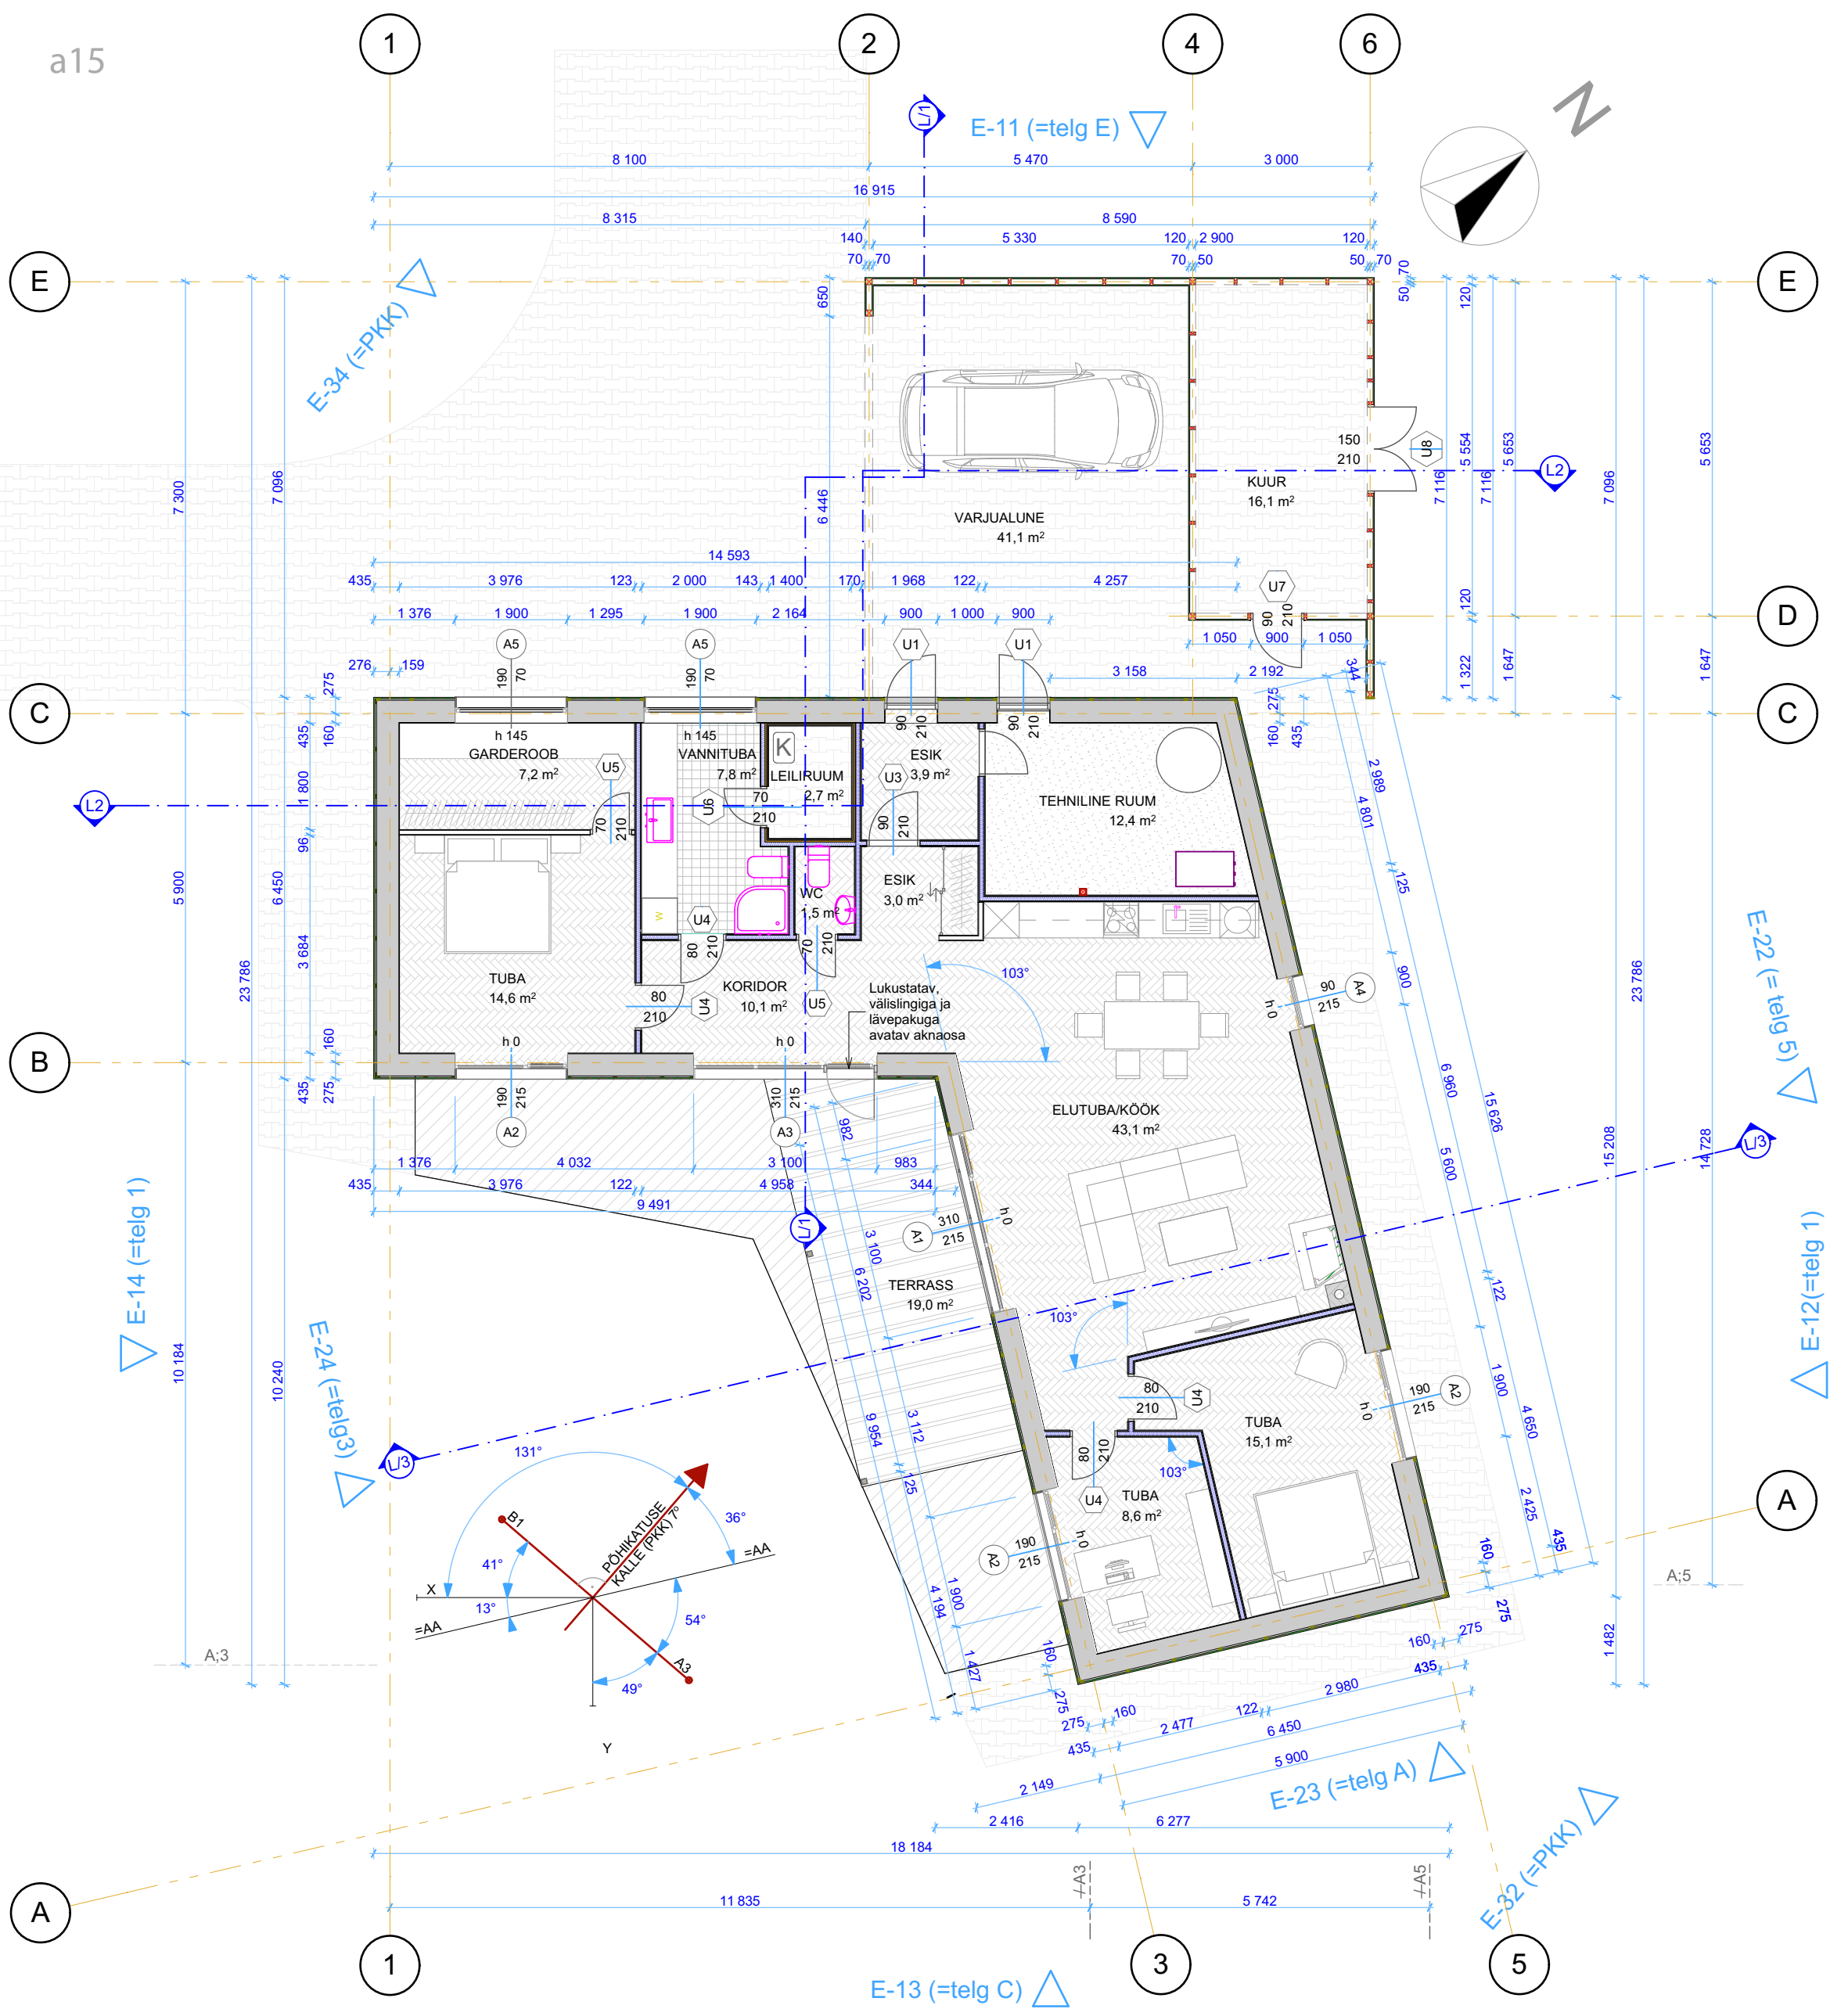
1
2
4
6
E
C
B
A
D
L1
L2
L3
E-11 (=telg E)
E-34 (=PKK)
E-14 (=telg 1)
E-24 (=telg3)
E-22 (= telg 5)
E-12(=telg 1)
E-23 (=telg A)
E-32 (=PKK)
E-13 (=telg C)
N
VARJUALUNE
41,1 m²
KUUR
16,1 m²
GARDEROOB
7,2 m²
VANNITUBA
7,8 m²
LEILIRUUM
2,7 m²
ESIK
3,9 m²
TEHNILINE RUUM
12,4 m²
ESIK
3,0 m²
WC
1,5 m²
TUBA
14,6 m²
KORIDOR
10,1 m²
Lukustatav, välislingiga ja lävepakuga avatav aknaosa
ELUTUBA/KÖÖK
43,1 m²
TERRASS
19,0 m²
TUBA
15,1 m²
TUBA
8,6 m²
PÕHIKATUSE KALLE (PKK) 7°
131°
36°
41°
13°
54°
49°
103°
X
Y
=AA
A;3
A;5

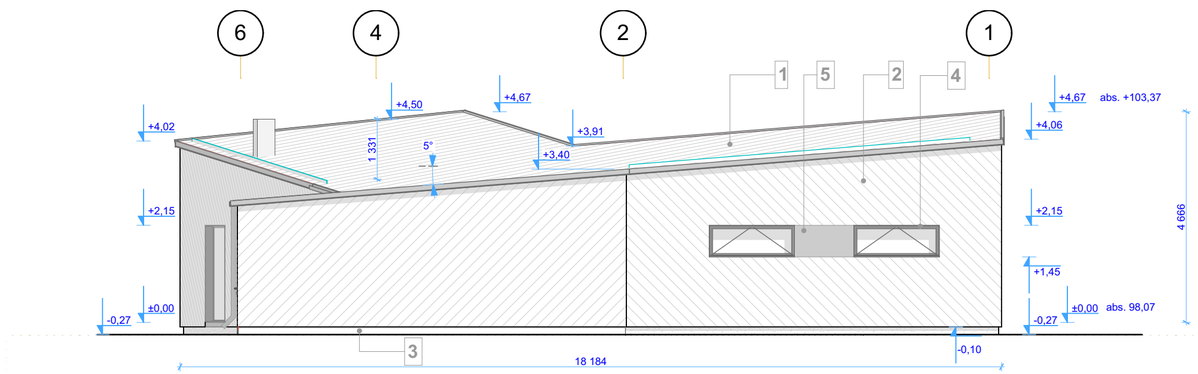

E-11 (=telg E) VAADE LOODEST 1:100

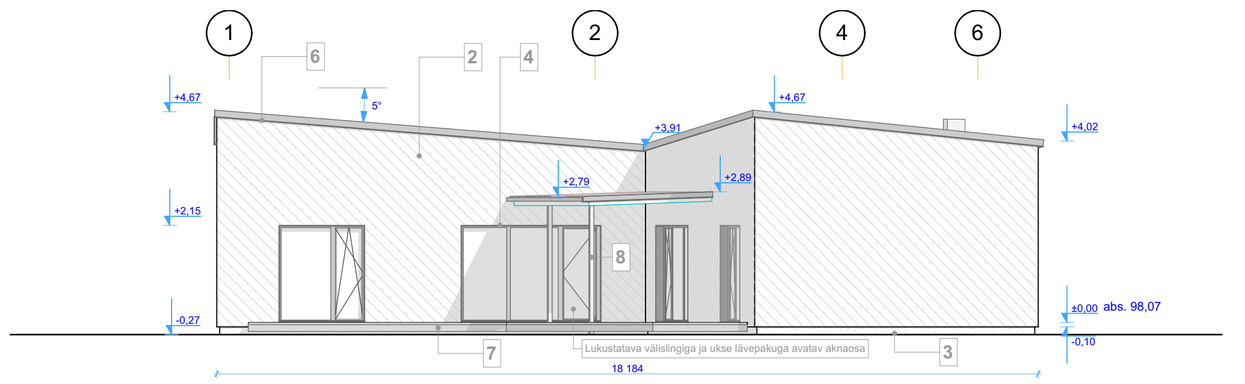

E-13 (=telg C) VAADE KAGUST 1:100

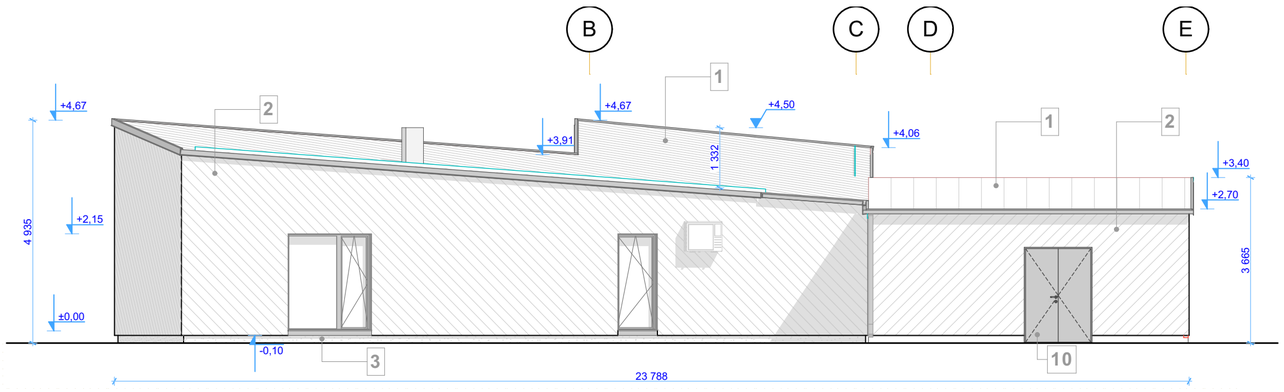

E-12(=telg 1) VAADE KIRDEST 1:100

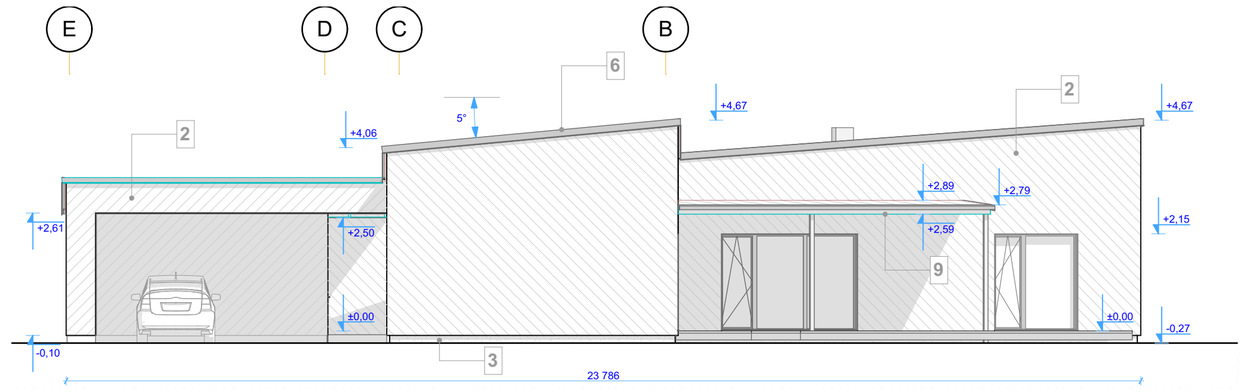

E-14 (=telg 1) VAADE EDELAST 1:100

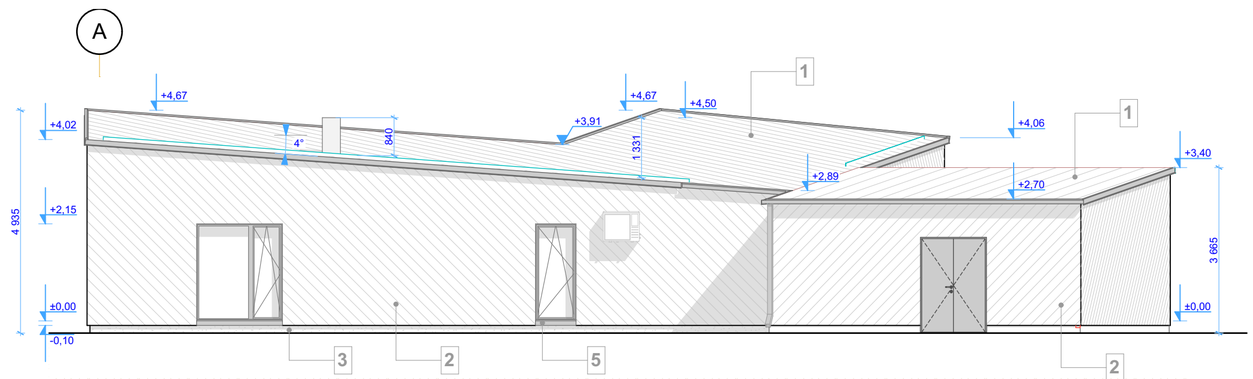

E-22 (= telg 5) VAADE KIRDEST 1:100

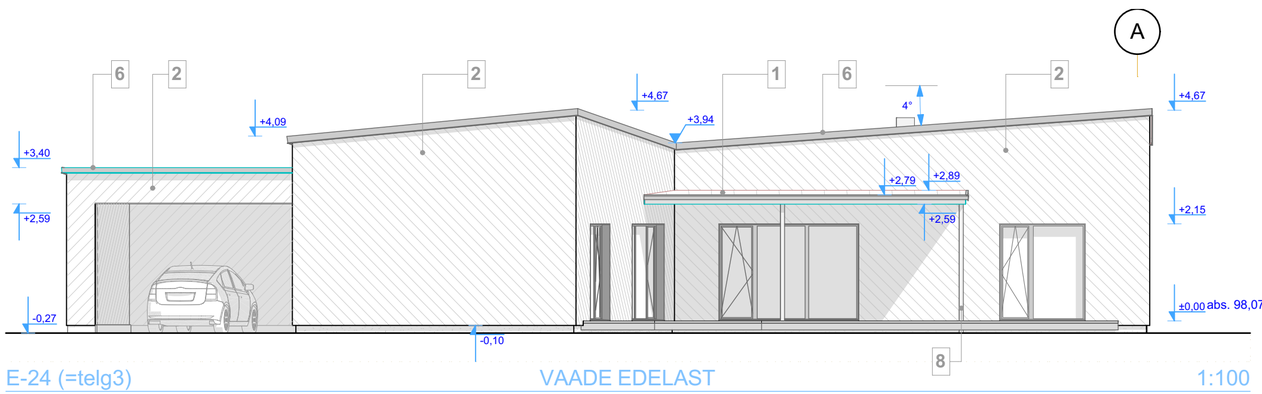

E-24 (=telg3) VAADE EDELAST 1:100

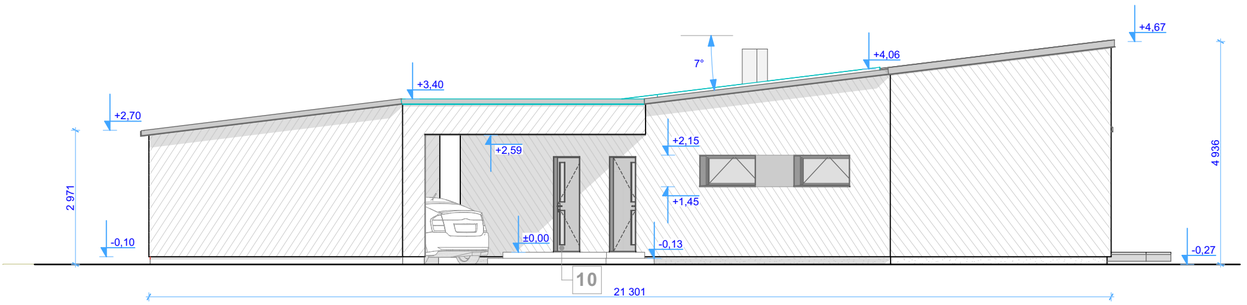

E-34 (=PKK) VAADE LÄÄNEST 1:100