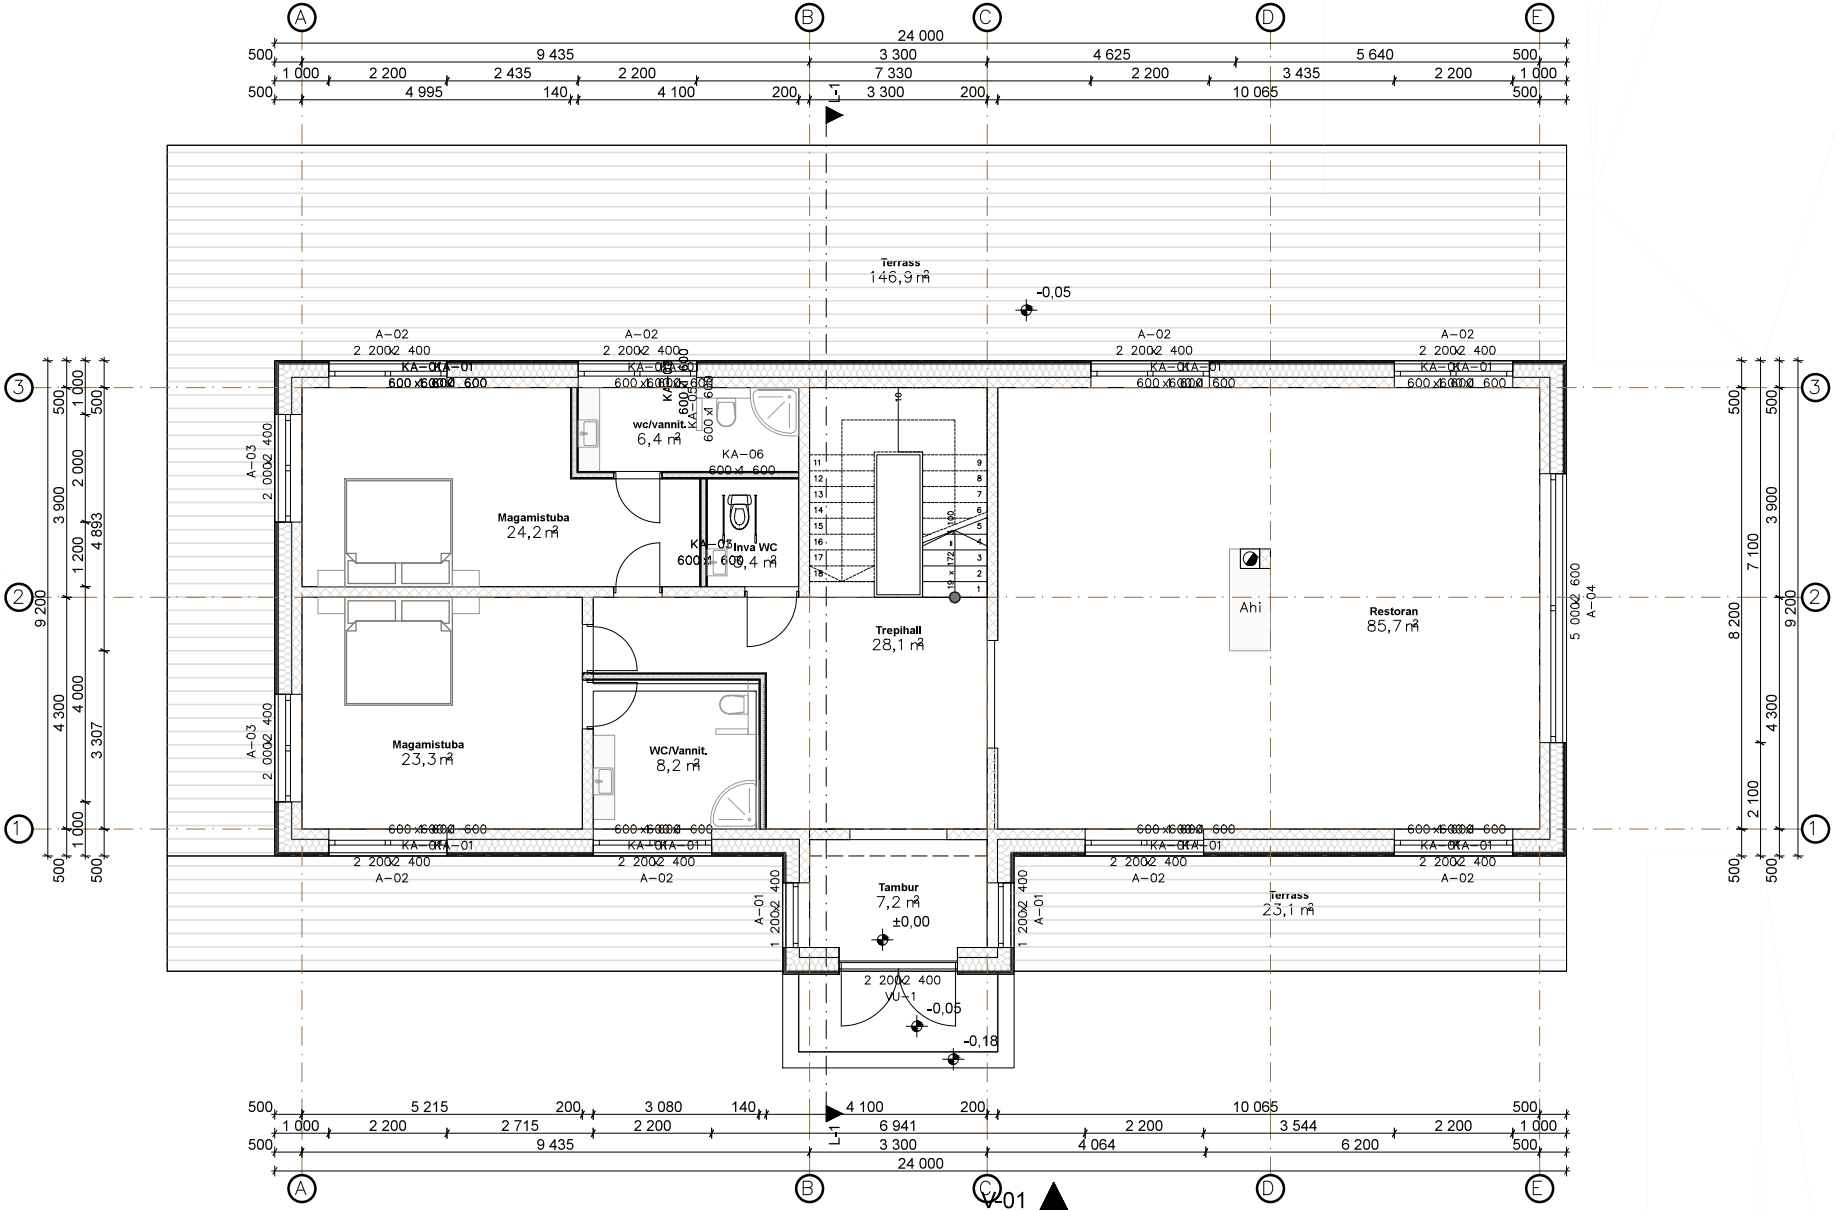
Terrass
146,9 m²
-0,05
wc/vannit.
6,4 m²
KA-06
Magamistuba
24,2 m²
Inva WC
9,4 m²
Trepihall
28,1 m²
Ahi
Restoran
85,7 m²
Magamistuba
23,3 m²
WC/Vannit.
8,2 m²
Tambur
7,2 m²
±0,00
Terrass
23,1 m²
-0,05
-0,18
24 000
V-01

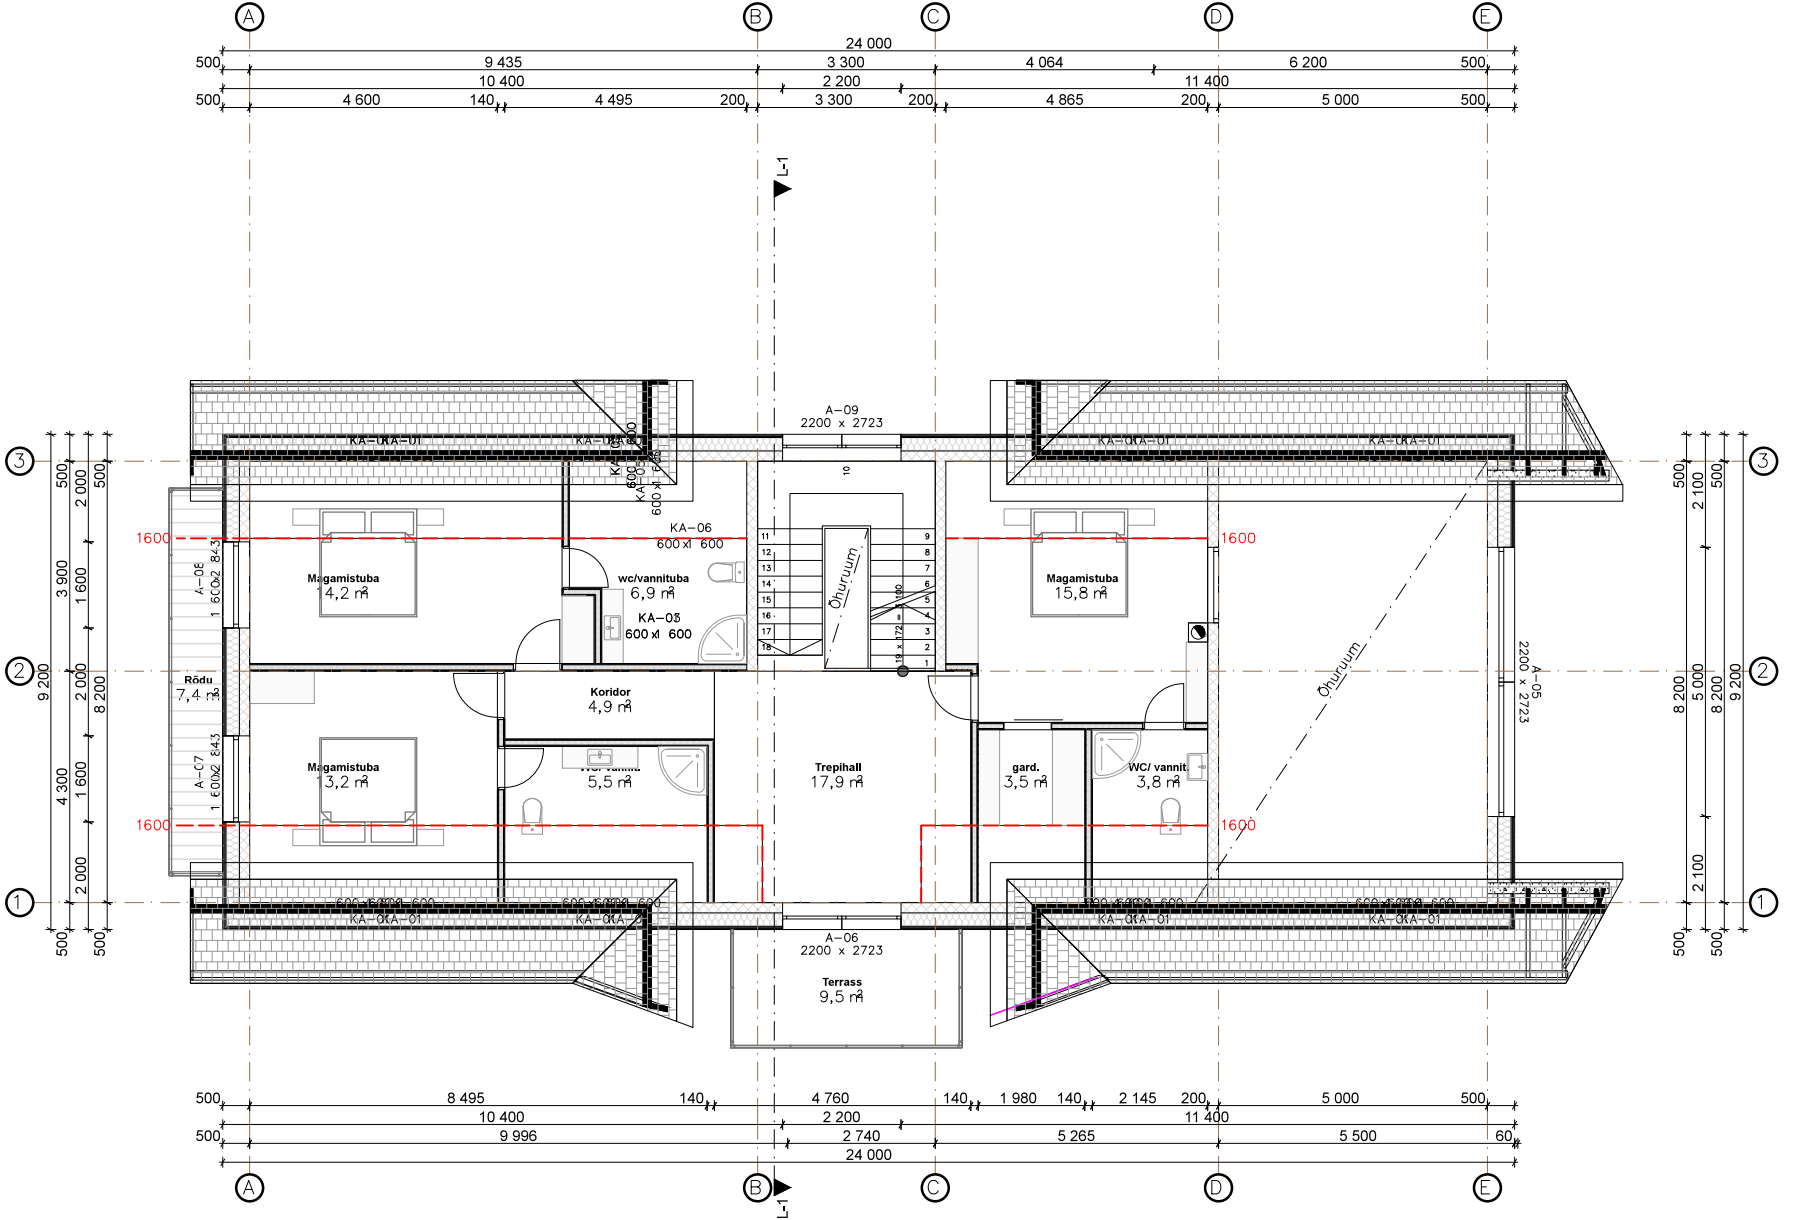
A
B
C
D
E
24 000
500
9 435
3 300
4 064
6 200
500
10 400
2 200
11 400
500
4 600
140
4 495
200
3 300
200
4 865
200
5 000
500
L-1
A-09
2200 x 2723
KA-01
KA-06
600 x 600
KA-05
600 x 600
KA-03
600 x 600
wc/vannituba
6,9 m²
Magamistuba
14,2 m²
Magamistuba
15,8 m²
Magamistuba
13,2 m²
Koridor
4,9 m²
5,5 m²
Trepihall
17,9 m²
gard.
3,5 m²
WC/ vannit
3,8 m²
Rõdu
7,4 m²
A-08
1 600x2 843
A-07
1 600x2 843
Õhuruum
A-05
2200 x 2723
A-06
2200 x 2723
Terrass
9,5 m²
1600
3 900
1 600
2 000
9 200
8 200
4 300
2 100
5 000
8 495
140
4 760
140
1 980
140
2 145
200
9 996
2 740
5 265
5 500
60